

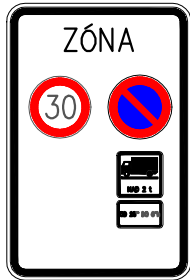


ZÁSADY UMÍSTOVÁNÍ SDZ DLE TP65
M 1:100

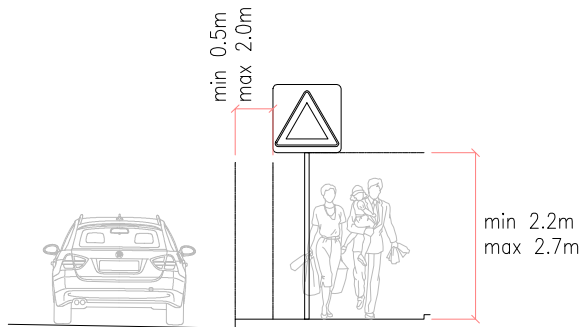

IZ8a- ZÓNA S DOPRAVNÍM OMEZENÍM
(B20-nejvyšší dovolená rychlost 30, B29- zákaz stání, E9-druh vozidla nákladní automobil nad 3,5t, E13-od 20" do 6"h)

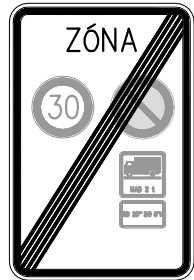

IZ8b-KONEC ZÓNY S DOPRAVNÍM OMEZENÍM
(B20-nejvyšší dovolená rychlost 30, B29- zákaz stání, E9-druh vozidla nákladní automobil nad 3,5t, E13-od 20" do 6"h)




B12+E13-ZÁKAZ VJEZDU VYZNAČENÝCH VOZIDEL +TEXT
(BUS, TRAKTOR, NÁKLADNÍ AUTOMOBIL, MIMO DOPRAVNÍ OBSLUHY)




P4+E2b HLAVNÍ POZEMNÍ KOMUNIKACE + TVAR KŘÍŽOVATKY



P4+E2b DEJ PŘEDNOST V JIZDĚ +TVAR KŘÍŽOVATKY

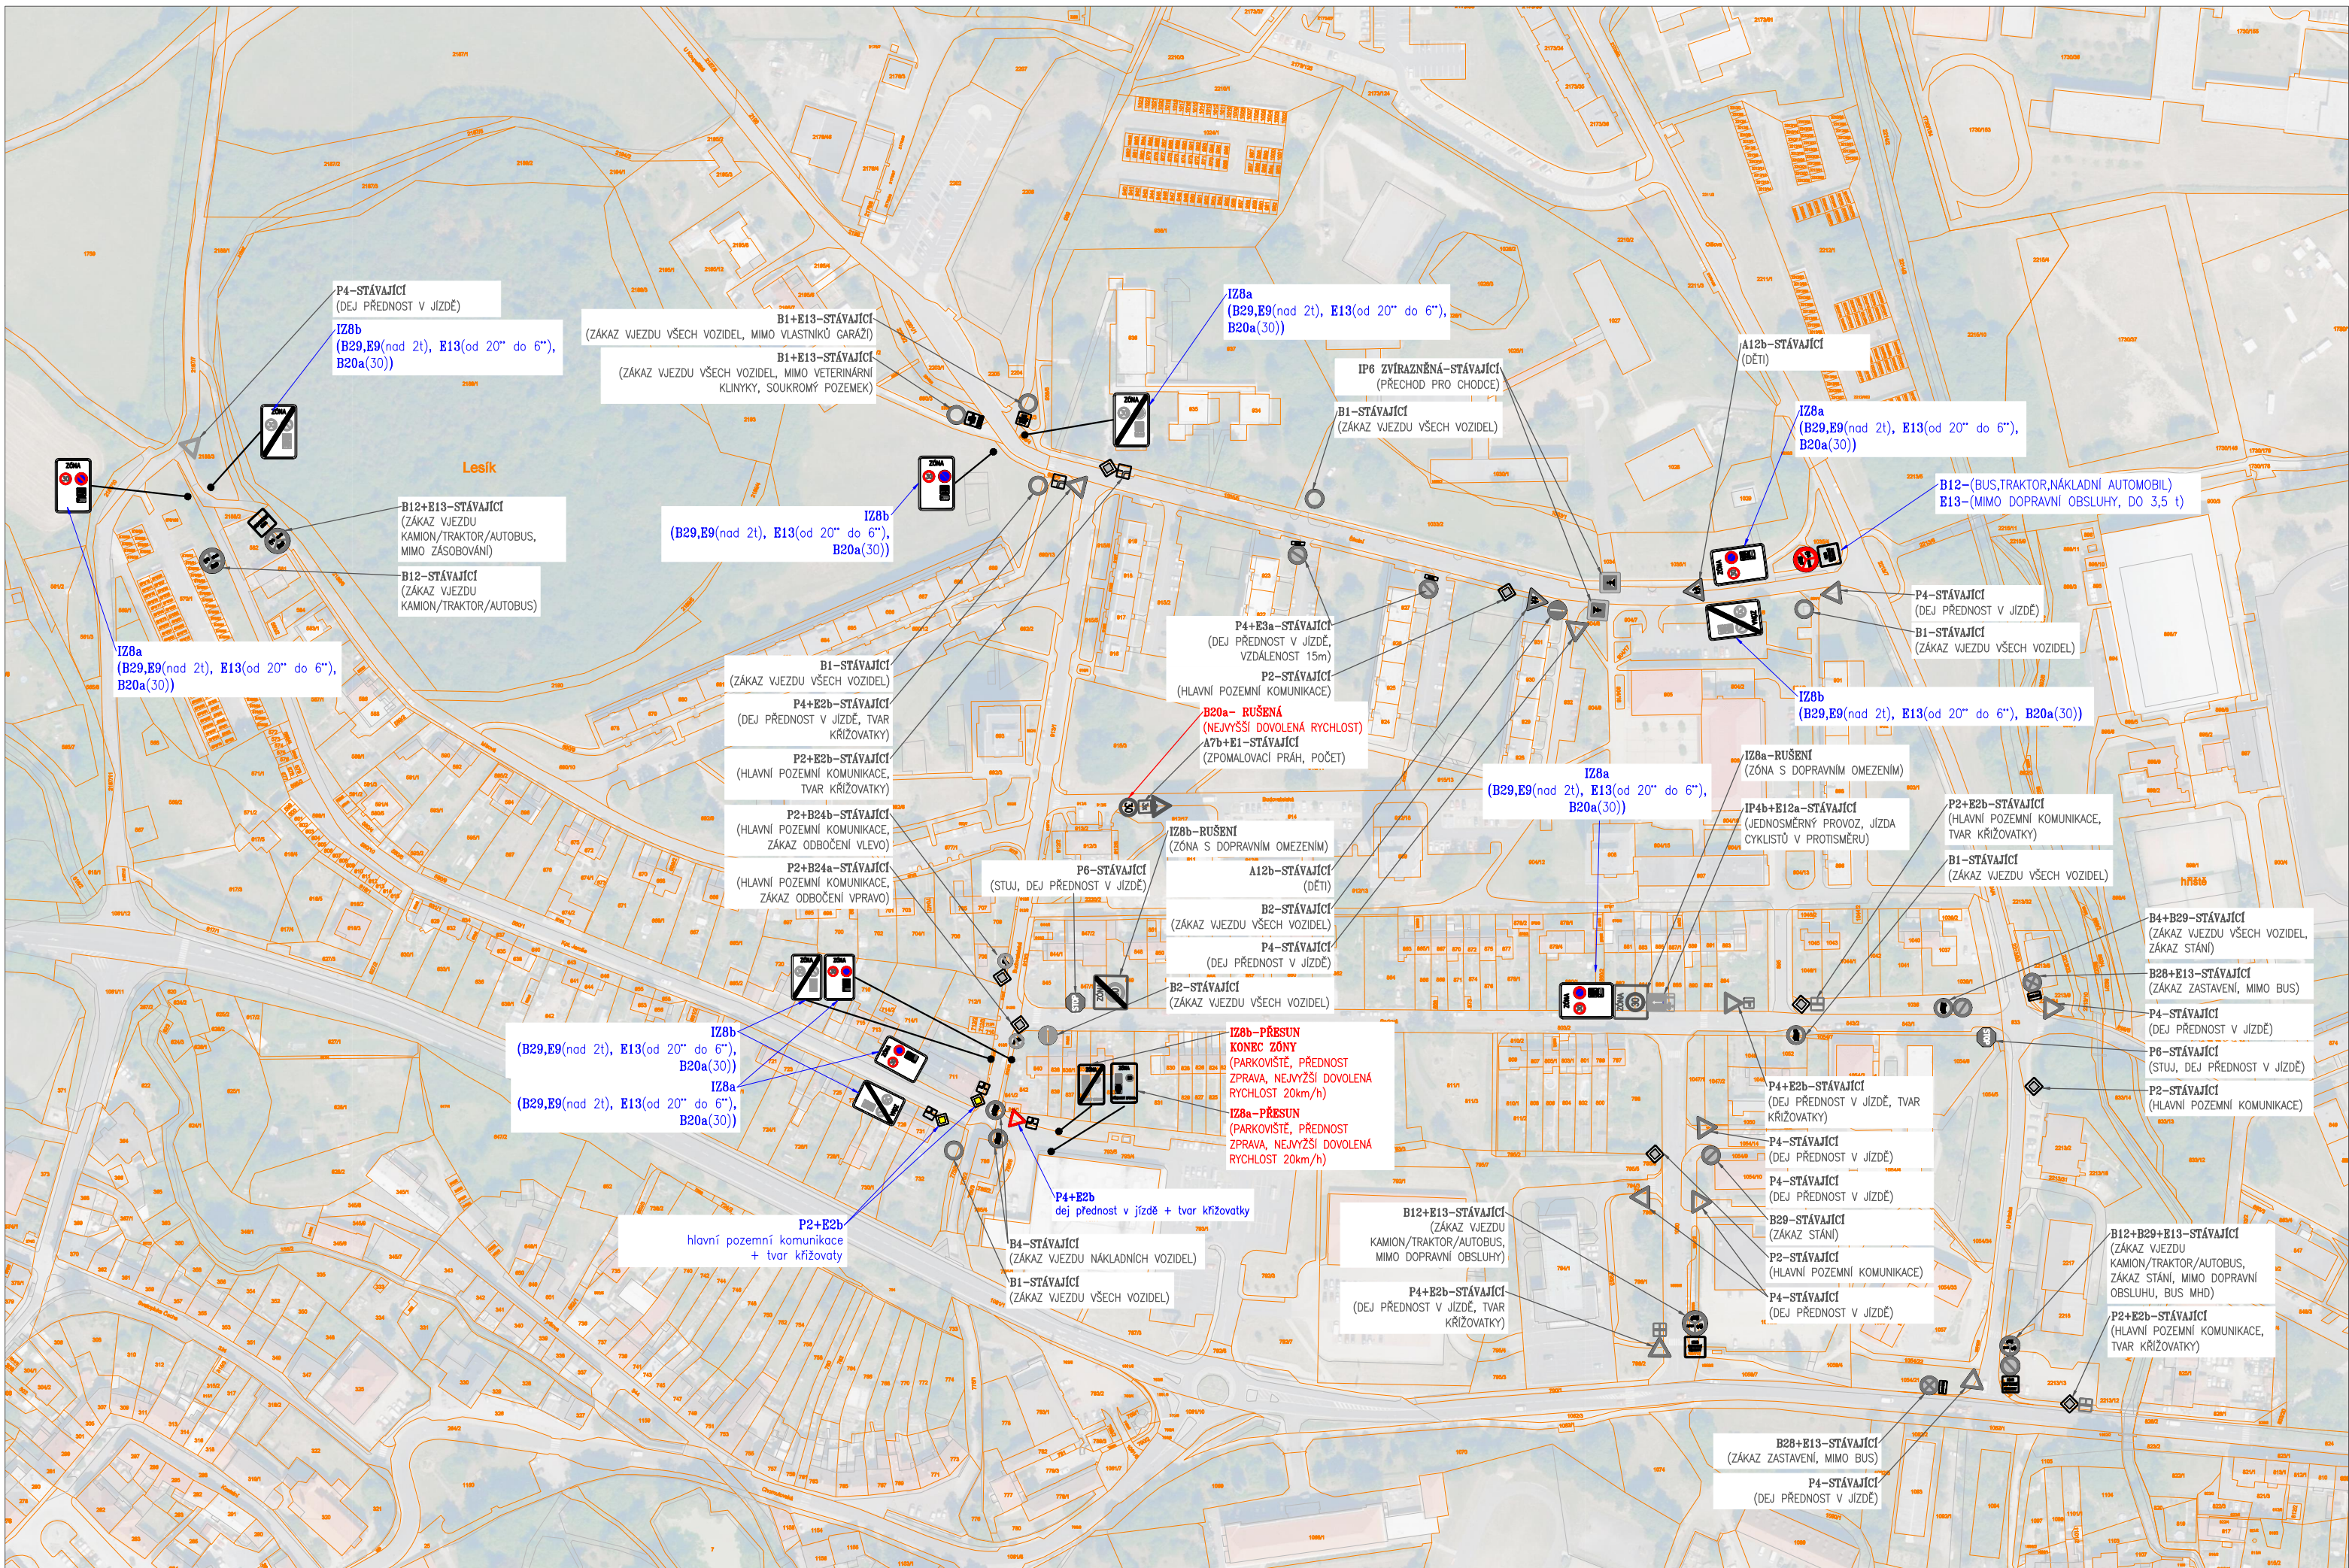

SPOLČNOST
MESSOR s.r.o., JANA ŠVERMY 11, 432 01 KADAŇ
IČ:287 38 217,DIČ:CZ28738217
SPOLČNOST ZAPSANÁ U KRAJSKÉHO SOUDU V ÚSTÍ NAD LABEM ODDÍL C, VLOŽKA 29648
mob.: 607 604 304, e-mail: info@messor.cz, webhttp://www.messor.cz
REALIZACE STAVEB, PROJEKTOVÁ ČINNOST, TECHNICKÝ A AUTORSKÝ DOZOR, PŘÍPRAVA
VÝBEROVÝCH ŘÍZENÍ (PODLE ZÁKONA O VEŘEJNÝCH ZAKÁZKÁCH), INŽENÝRSKÁ ČINNOST

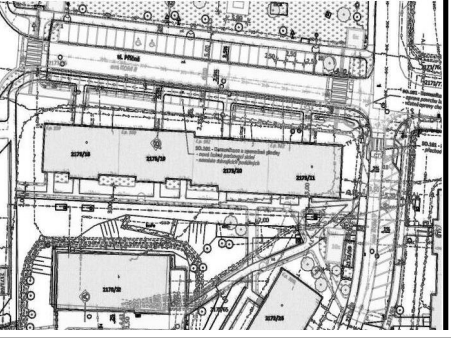

RAZÍTKO: PARE:

ZMĚNA: (VE FORMÁTU ČÍSLO, DATUM, POPIS)
01

NÁZEV STAVBY:
DOPRAVNÍ ZNAČENÍ
SÍDLIŠTĚ PANORAMA
ZÓNA 30km/h

k.Ú. KLÁŠTEREC NAD OHŘÍ

ZODPOVĚDNÝ PROJEKTANT: Ing. Marek RAPANT

PROJEKTANT: Vladimír ČECHURA

AUTORIZACE:
ČESKÁ KOMORA AUTORIZOVANÝCH INŽENÝRŮ A TECHNIKŮ ČINNÝCH VE VÝSTAVĚ
OBOR: DOPRAVNÍ STAVBY NEKOLEJOVÁ DOPRAVA – ČÍSLO AUTORIZACE: 03 01 522

PROFESE: DOPRAVNÍ STAVBA

ČÍSLO ZAKÁZKY: 19036

DATUM: 9/ 2019

STUPĚŇ PROJEKTOVÉ DOKUMENTACE: stanovení dopravního značení

INVESTOR: MĚSTO KLÁŠTEREC NAD OHŘÍ
NÁMĚSTÍ DR. E. BENEŠE 85
43151 KLÁŠTEREC NAD OHŘÍ
IČ: 00261939

OBJEKT: ---

KÓTOVANO V: m

MĚŘÍTKO: 1:2500

FORMÁT: 3xA4

NÁZEV VÝKRESU: ČÍSLO VÝKRESU:

SITUACE DOPRAVNÍHO ZNAČENÍ C.1.2.7.