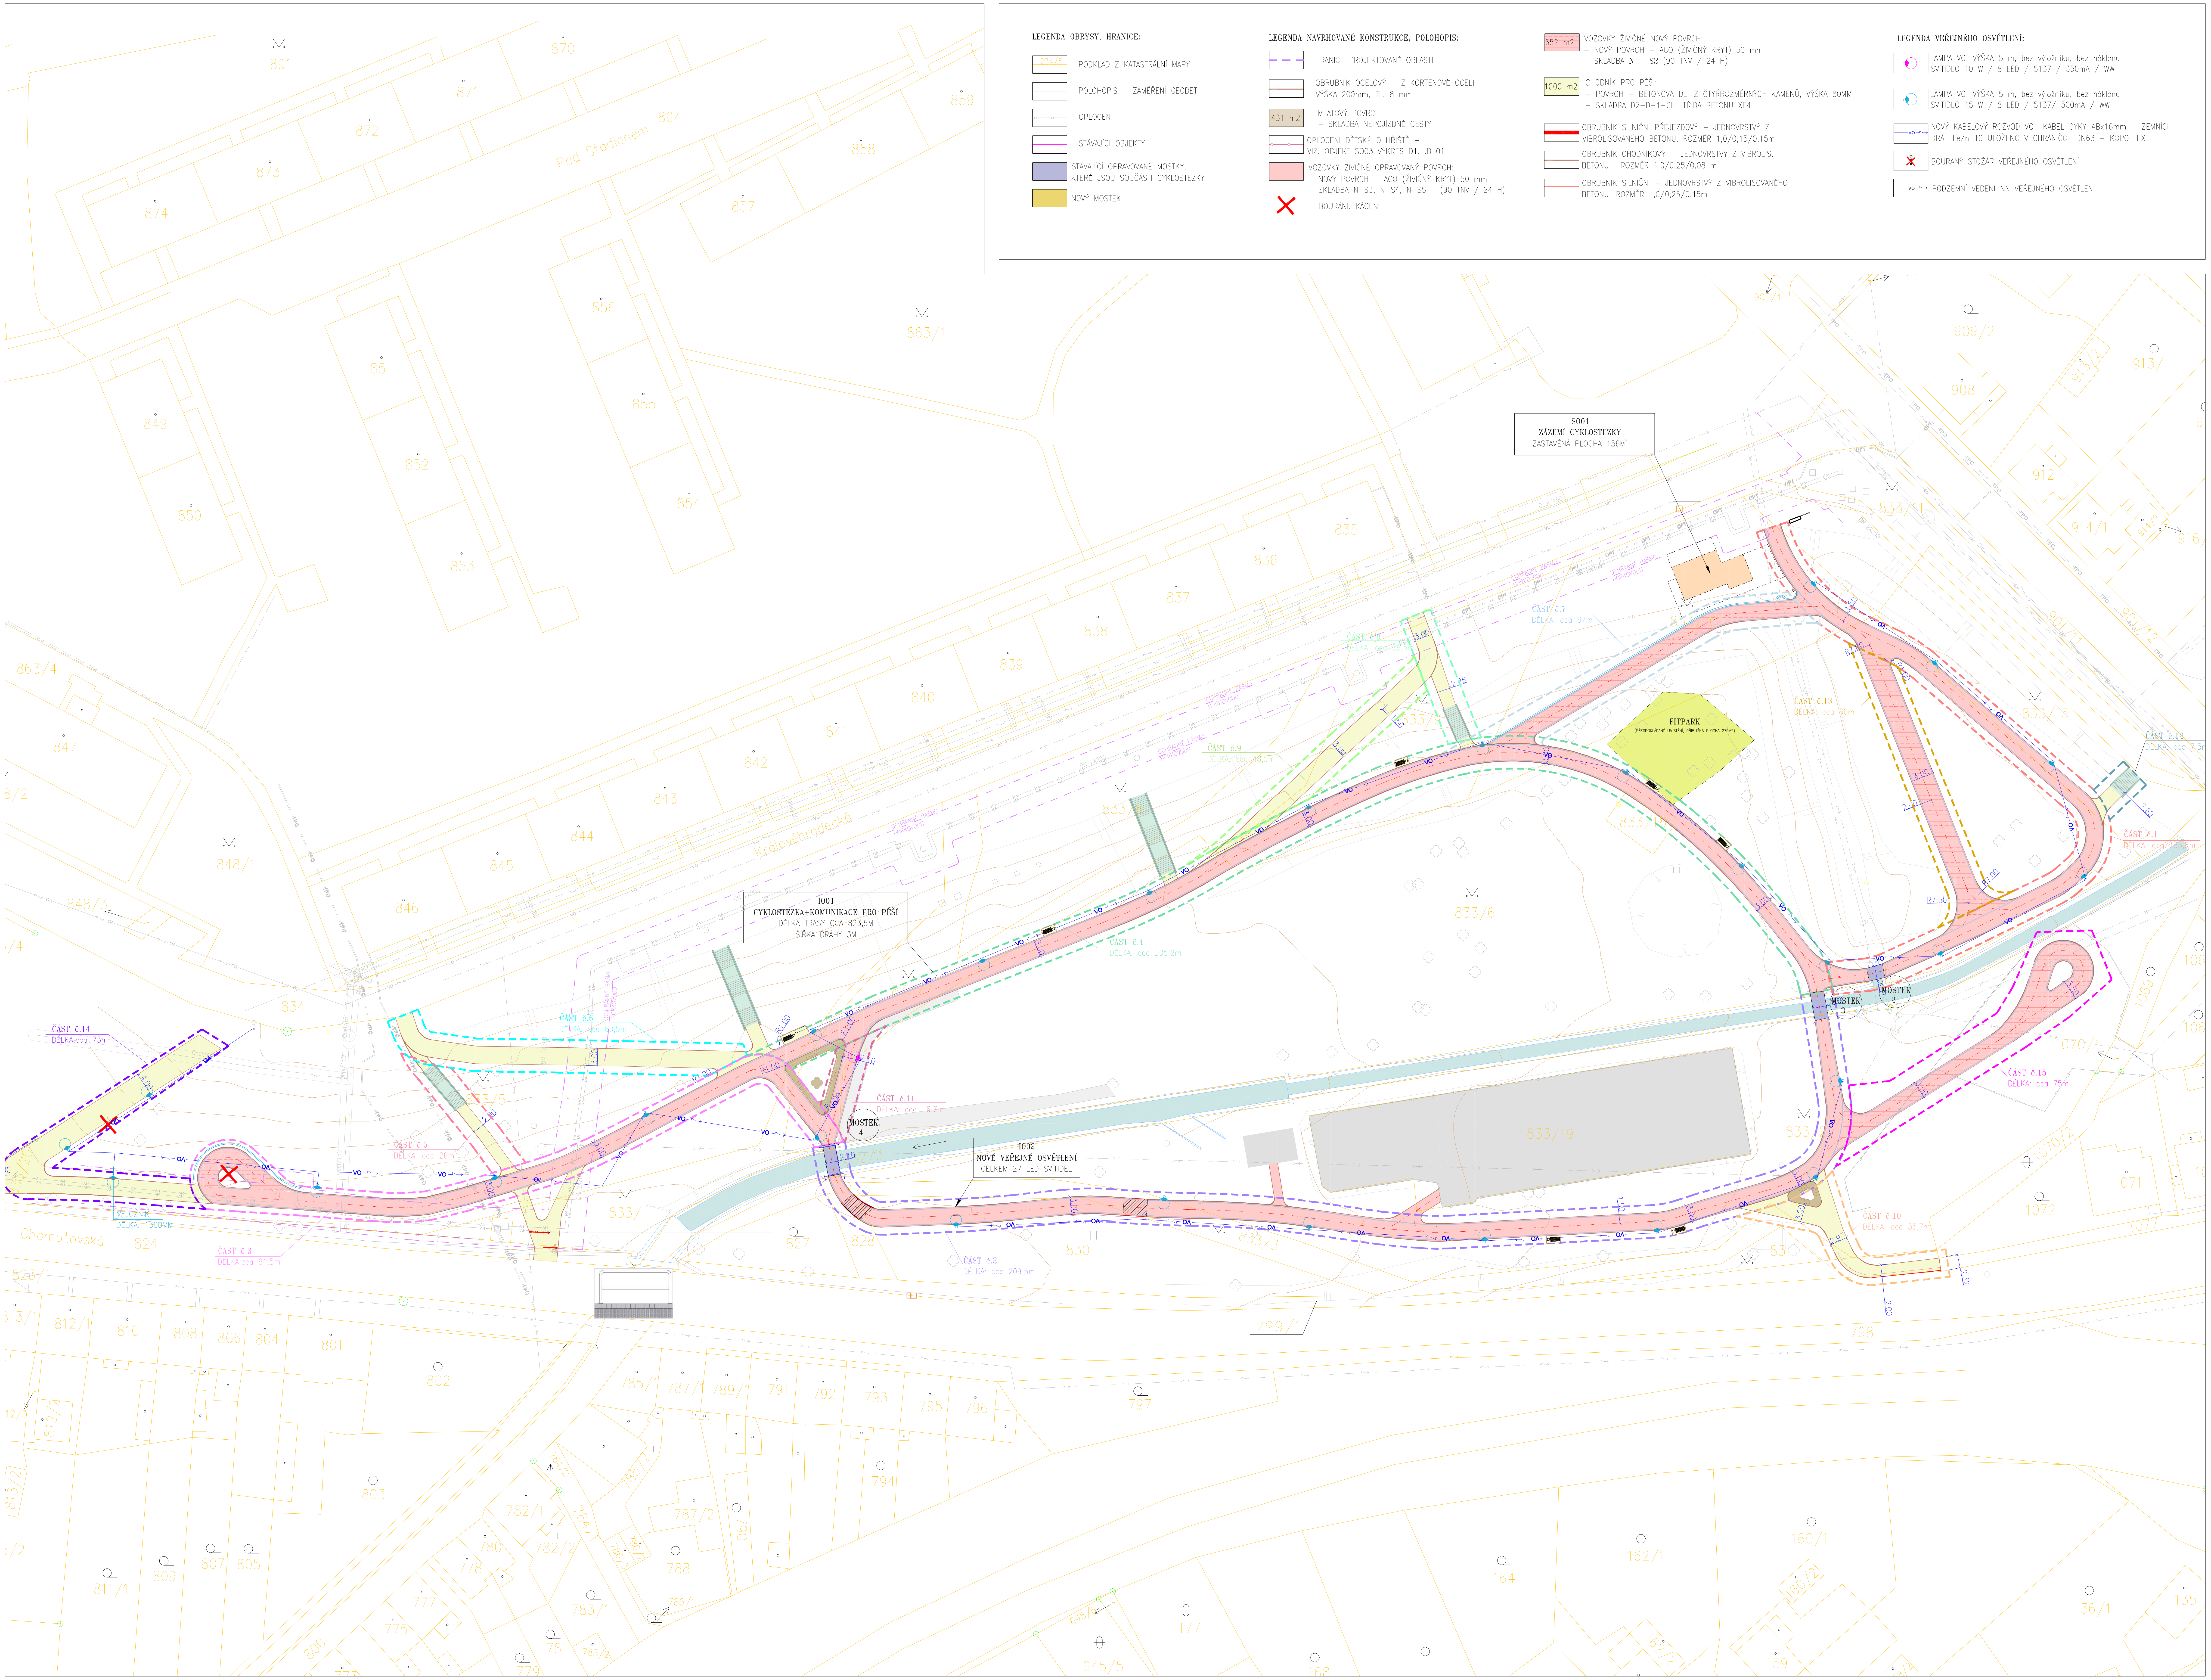

I001
CYKLOSTEZKA+KOMUNIKACE PRO PĚŠÍ
DÉLKA TRASY CCA 823,5M
ŠÍŘKA DRÁHY 3M

I002
NOVÉ VEŘEJNÉ OSVĚTLENÍ
CELKEM 27 LED SVÍTIDEL

S001
ZÁZEMÍ CYKLOSTEZKY
ZASTAVĚNÁ PLOCHA 156M²

LEGENDA OBRYSY, HRANICE:

1234/5	PODKLAD Z KATASTRÁLNÍ MAPY
☐	POLOHOPIS – ZAMĚŘENÍ GEODET
☐	OPLOCENÍ
☐	STÁVAJÍCÍ OBJEKTY
▨	STÁVAJÍCÍ OPRAVOVANÉ MOSTKY, KTERÉ JSOU SOUČÁSTÍ CYKLOSTEZKY
▨	NOVÝ MOSTEK

LEGENDA NAVRHOVANÉ KONSTRUKCE, POLOHOPIS:

– – –	HRANICE PROJEKTOVANÉ OBLASTI
☐	OBRUBNÍK OCELOVÝ – Z KORTENOVÉ OCELI VÝŠKA 200mm, TL. 8 mm
431 m2	MLATOVÝ POVRCH: – SKLADBA NEPOJÍZDNÉ CESTY
☐	OPLOCENÍ DĚTSKÉHO HŘIŠTĚ – VIZ. OBJEKT S003 VÝKRES D1.1.B 01
🟥	VOZOVKY ŽIVIČNÉ OPRAVOVANÝ POVRCH: – NOVÝ POVRCH – ACO (ŽIVIČNÝ KRYT) 50 mm – SKLADBA N-S3, N-S4, N-S5 (90 TNV / 24 H)
✕	BOURÁNÍ, KÁCENÍ
652 m2	VOZOVKY ŽIVIČNÉ NOVÝ POVRCH: – NOVÝ POVRCH – ACO (ŽIVIČNÝ KRYT) 50 mm – SKLADBA **N – S2** (90 TNV / 24 H)
1000 m2	CHODNÍK PRO PĚŠÍ: – POVRCH – BETONOVÁ DL. Z ČTYŘROZMĚRNÝCH KAMENŮ, VÝŠKA 80MM – SKLADBA D2-D-1-CH, TŘÍDA BETONU XF4
☐	OBRUBNÍK SILNIČNÍ PŘEJEZDOVÝ – JEDNOVRSTVÝ Z VIBROLISOVANÉHO BETONU, ROZMĚR 1,0/0,15/0,15m
☐	OBRUBNÍK CHODNÍKOVÝ – JEDNOVRSTVÝ Z VIBROLIS. BETONU, ROZMĚR 1,0/0,25/0,08 m
☐	OBRUBNÍK SILNIČNÍ – JEDNOVRSTVÝ Z VIBROLISOVANÉHO BETONU, ROZMĚR 1,0/0,25/0,15m

LEGENDA VEŘEJNÉHO OSVĚTLENÍ:

●	LAMPA VO, VÝŠKA 5 m, bez výložníku, bez náklonu SVÍTIDLO 10 W / 8 LED / 5137 / 350mA / WW
●	LAMPA VO, VÝŠKA 5 m, bez výložníku, bez náklonu SVÍTIDLO 15 W / 8 LED / 5137/ 500mA / WW
VO	NOVÝ KABELOVÝ ROZVOD VO KABEL CYKY 4Bx16mm + ZEMNÍCÍ DRÁT FeZn 10 ULOŽENO V CHRÁNIČCE DN63 – KOPOFLEX
✕	BOURANÝ STOŽÁR VEŘEJNÉHO OSVĚTLENÍ
VO	PODZEMNÍ VEDENÍ NN VEŘEJNÉHO OSVĚTLENÍ

S

SPOLEČNOST
MESSOR s.r.o., JANA ŠVERMY 11, 432 01 KADAŇ
IČ:287 38 217,DIČ:CZ28738217
SPOLEČNOST ZAPSANÁ U KRAJSKÉHO SOUDU V ÚSTÍ NAD LABEM ODDÍL C, VLOŽKA 29648
mob.: 607 604 304, e-mail: info@messor.cz, web:http://www.messor.cz
REALIZACE STAVEB, PROJEKTOVÁ ČINNOST, TECHNICKÝ A AUTORSKÝ DOZOR, PŘÍPRAVA VÝBĚROVÝCH ŘÍZENÍ (PODLE ZÁKONA O VEŘEJNÝCH ZAKÁZKÁCH), INŽENÝRSKÁ ČINNOST

MESSOR
MANAGER VAŠÍ STAVBY

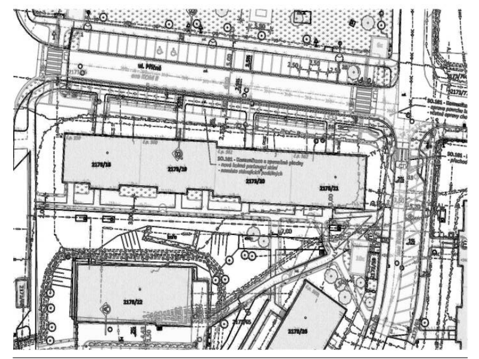

RAZÍTKO:

ZMĚNA: (VE FORMÁTU ČÍSLO, DATUM, POPIS)
01

NÁZEV STAVBY:
CYKLOSTEZKA V PARKU
KRÁLOVEHRADECKÁ,
KLÁŠTEREC NA OHŘÍ
k.ú. Miřetice u Klášterce nad Ohří

ZODPOVĚDNÝ PROJEKTANT: ING. KAREL TAX
PROJEKTANT: ŠTĚPÁNKA NAVAROVÁ
AUTORIZACE:
ČESKÁ KOMORA AUTORIZOVANÝCH INŽENÝRŮ A TECHNIKŮ ČINNÝCH VE VÝSTAVBĚ
OBOR: DOPRAVNÍ STAVBY NEKOLEJOVÁ DOPRAVA – ČÍSLO AUTORIZACE: 03 01 307
PROFESE: DOPRAVNÍ STAVBA
ČÍSLO ZAKÁZKY: 16021
DATUM: 08/ 2016
STUPEŇ PROJEKTOVÉ DOKUMENTACE: DSP_DPS_DZS
INVESTOR:
MĚSTO KLÁŠTEREC NAD OHŘÍ
nám. Dr. E. Beneše 85
431 51 Klášterec nad Ohří
OBJEKT: S001, I001, I002
KÓTOVÁNO V: MM
MĚŘÍTKO: 1:500
FORMÁT: 6XA4
NÁZEV VÝKRESU: PŘEHLEDNÁ SITUACE STAVBY
ČÍSLO VÝKRESU: C.2.