


# Městská památková zóna Klášterec nad Ohří změna č. 1 regulačního plánu

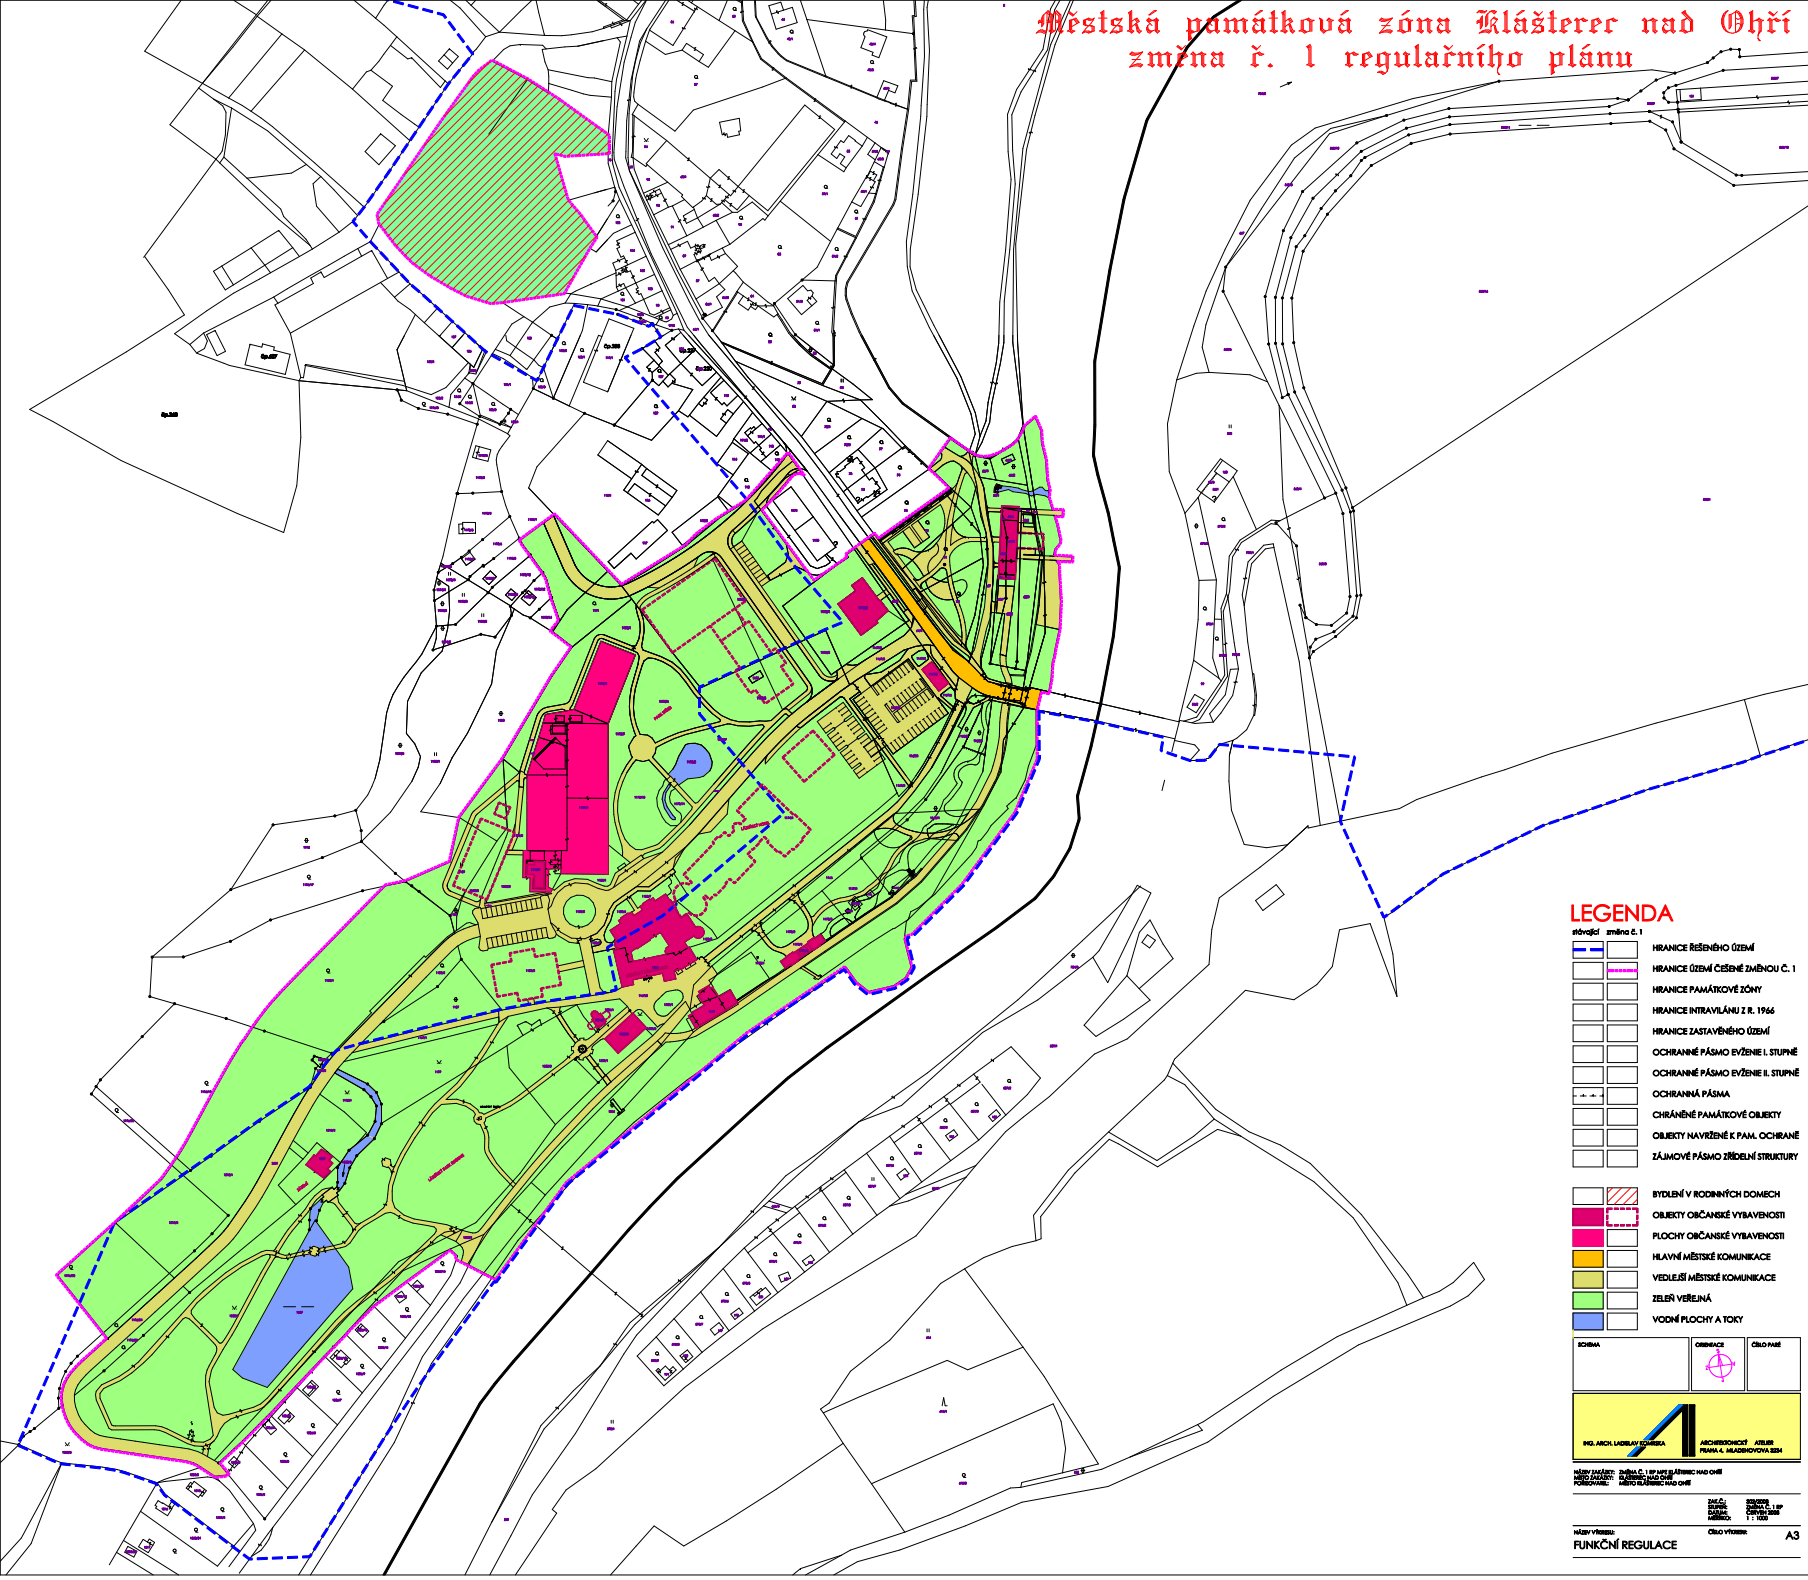

## LEGENDA

	hranice řešeného území
	hranice území česné změnou č. 1
	hranice památkové zóny
	hranice intravilánu z r. 1966
	hranice zastavěného území
	ochranné pásmo evžene I. stupně
	ochranné pásmo evžene II. stupně
	ochranná pásma
	chráněné památkové objekty
	objekty navřené k pam. ochraně
	zájmové pásmo zřídlení struktury
	bydlení v rodinných domech
	objekty občanské vybavenosti
	plochy občanské vybavenosti
	hlavní městské komunikace
	vedlejší městské komunikace
	zeleň veřejná
	vodní plochy a toky

ROBNA	ORNBACE	OBLO PARÉ
ING. ARCH. LADISLAV ZEMEK ARCHITECTONICKÝ ATELIER PRÁVA 4, MAJUROVA 2534		
NÁV. ZÁK. 1: ÚVODNÍ LIST NÁV. ZÁK. 2: ÚVODNÍ LIST NÁV. ZÁK. 3: ÚVODNÍ LIST		
NÁV. VÝŠK:	OBLO VÝŠK:	A3
FUNKČNÍ REGULACE		