


Městská památková zóna Klášterec nad Ohří změna č. 1 regulačního plánu

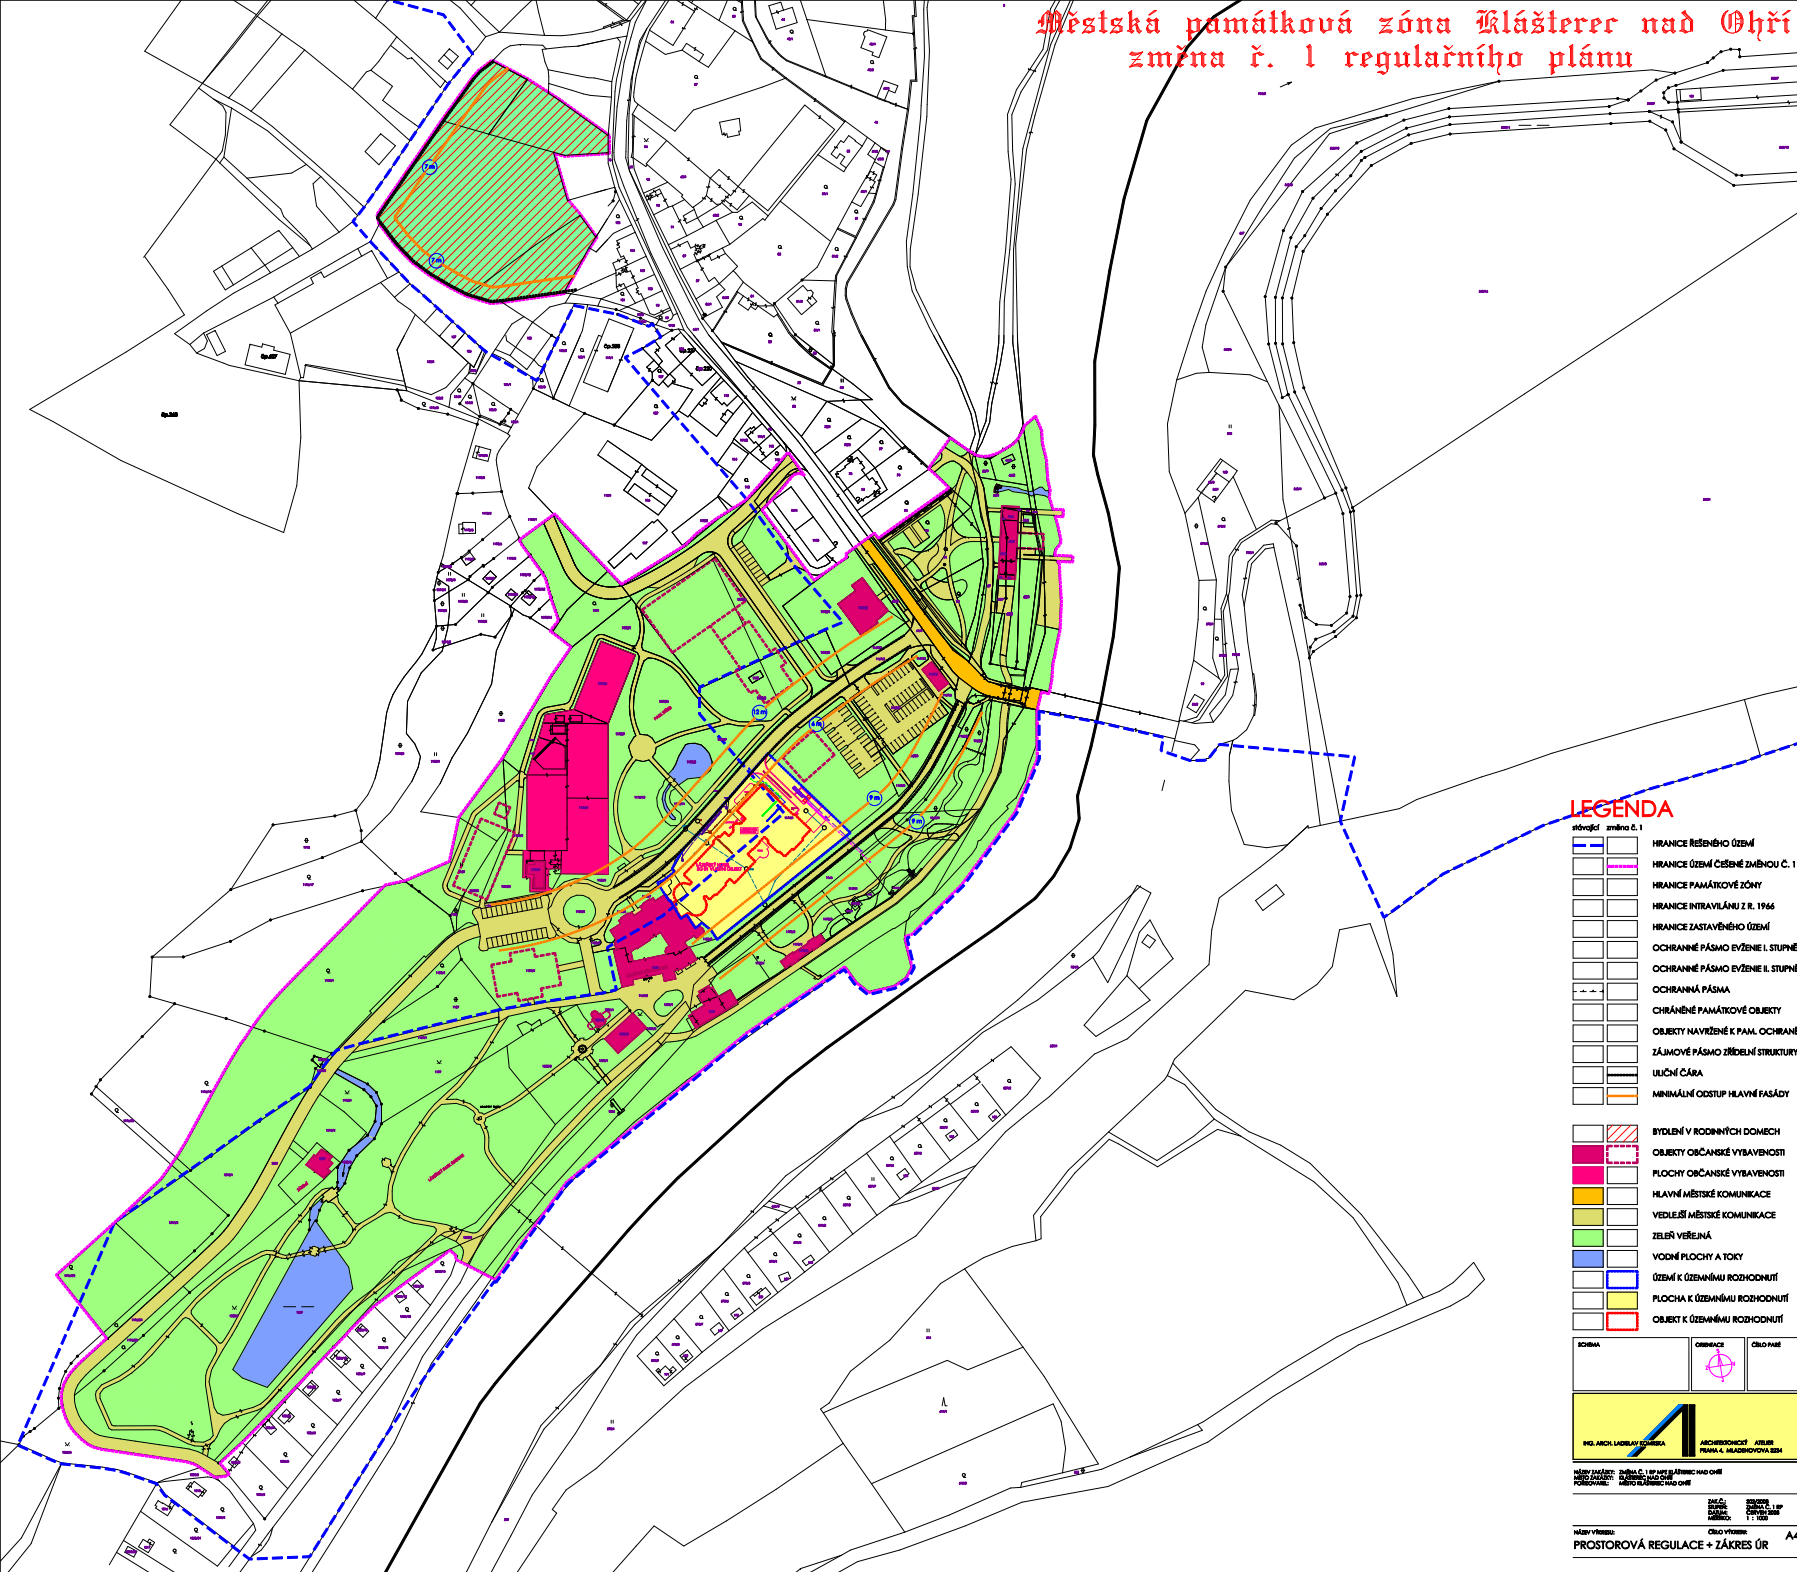

LEGENDA

	hranice řešeného území
	hranice území česbné změnou C. 1
	hranice památkové zóny
	hranice intravilánu z r. 1966
	hranice zastavěného území
	ochranné pásmo evžene I. stupně
	ochranné pásmo evžene II. stupně
	ochranná pásma
	chráněné památkové objekty
	objekty navřžené k pam. ochraně
	zájmové pásmo žřidelní struktury
	uliční čára
	minimální odstup hlavně fasády
	bydlení v rodinných domech
	objekty občanské vybavenosti
	plochy občanské vybavenosti
	hlavně městské komunikace
	vedlejší městské komunikace
	zeleň veřejná
	vodní plochy a toky
	území k úřezávání rozhodnutí
	plocha k úřezávání rozhodnutí
	objekt k úřezávání rozhodnutí
	ORIENTACE
	ČÍSLO PÁNE
NÁZEV ZÁKAZU: Městská památková zóna Klášterec nad Ohří NÁZEV ÚZEMÍ: Městská památková zóna Klášterec nad Ohří PODKLAD: Městský regulační plán	
NÁZEV VÝŠNĚ: PROSTOROVÁ REGULACE + ZÁKRES ÚR	