


Městská památková zóna Klášterec nad Ohří změna č. 1 regulačního plánu

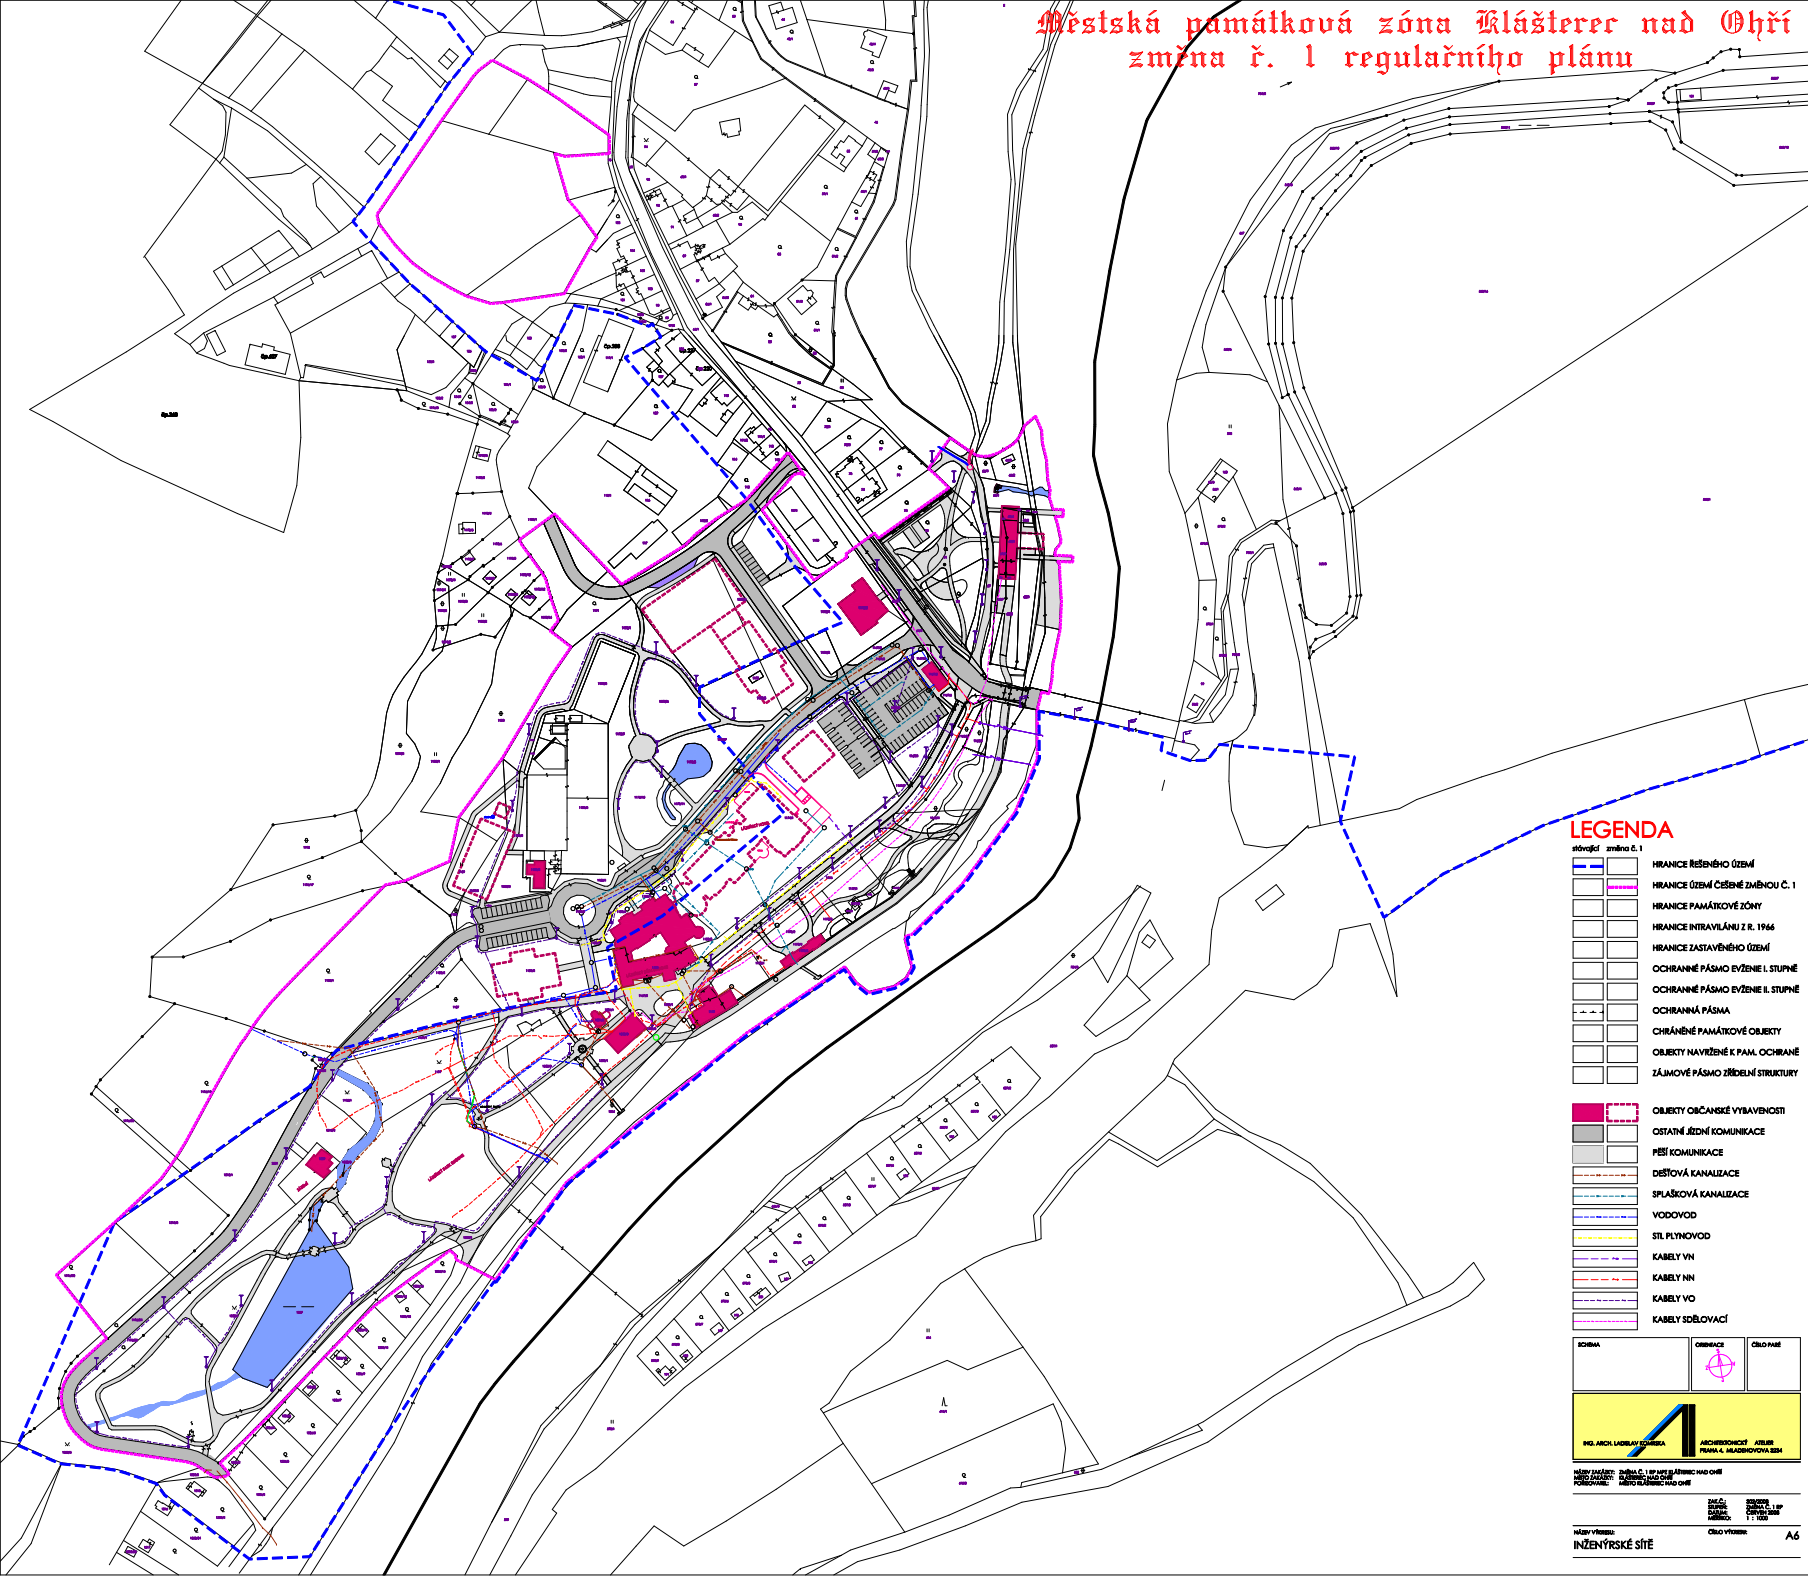

LEGENDA

	hranice řešeného území
	hranice území Černé změny č. 1
	hranice památkové zóny
	hranice intravilánu z r. 1946
	hranice zastavěného území
	ochranné pásmo evžene I. stupně
	ochranné pásmo evžene II. stupně
	ochranná pásma
	chráněné památkové objekty
	objekty navržené k pam. ochraně
	zájmové pásmo zřízení struktury
	objekty občanské vybavenosti
	ostatní jezdni komunikace
	peší komunikace
	dešťová kanalizace
	splásková kanalizace
	vodovod
	stl. plynovod
	kabely vn
	kabely nn
	kabely vo
	kabely sdělovací

SOBMA	ORNBACE	OBLO PANE