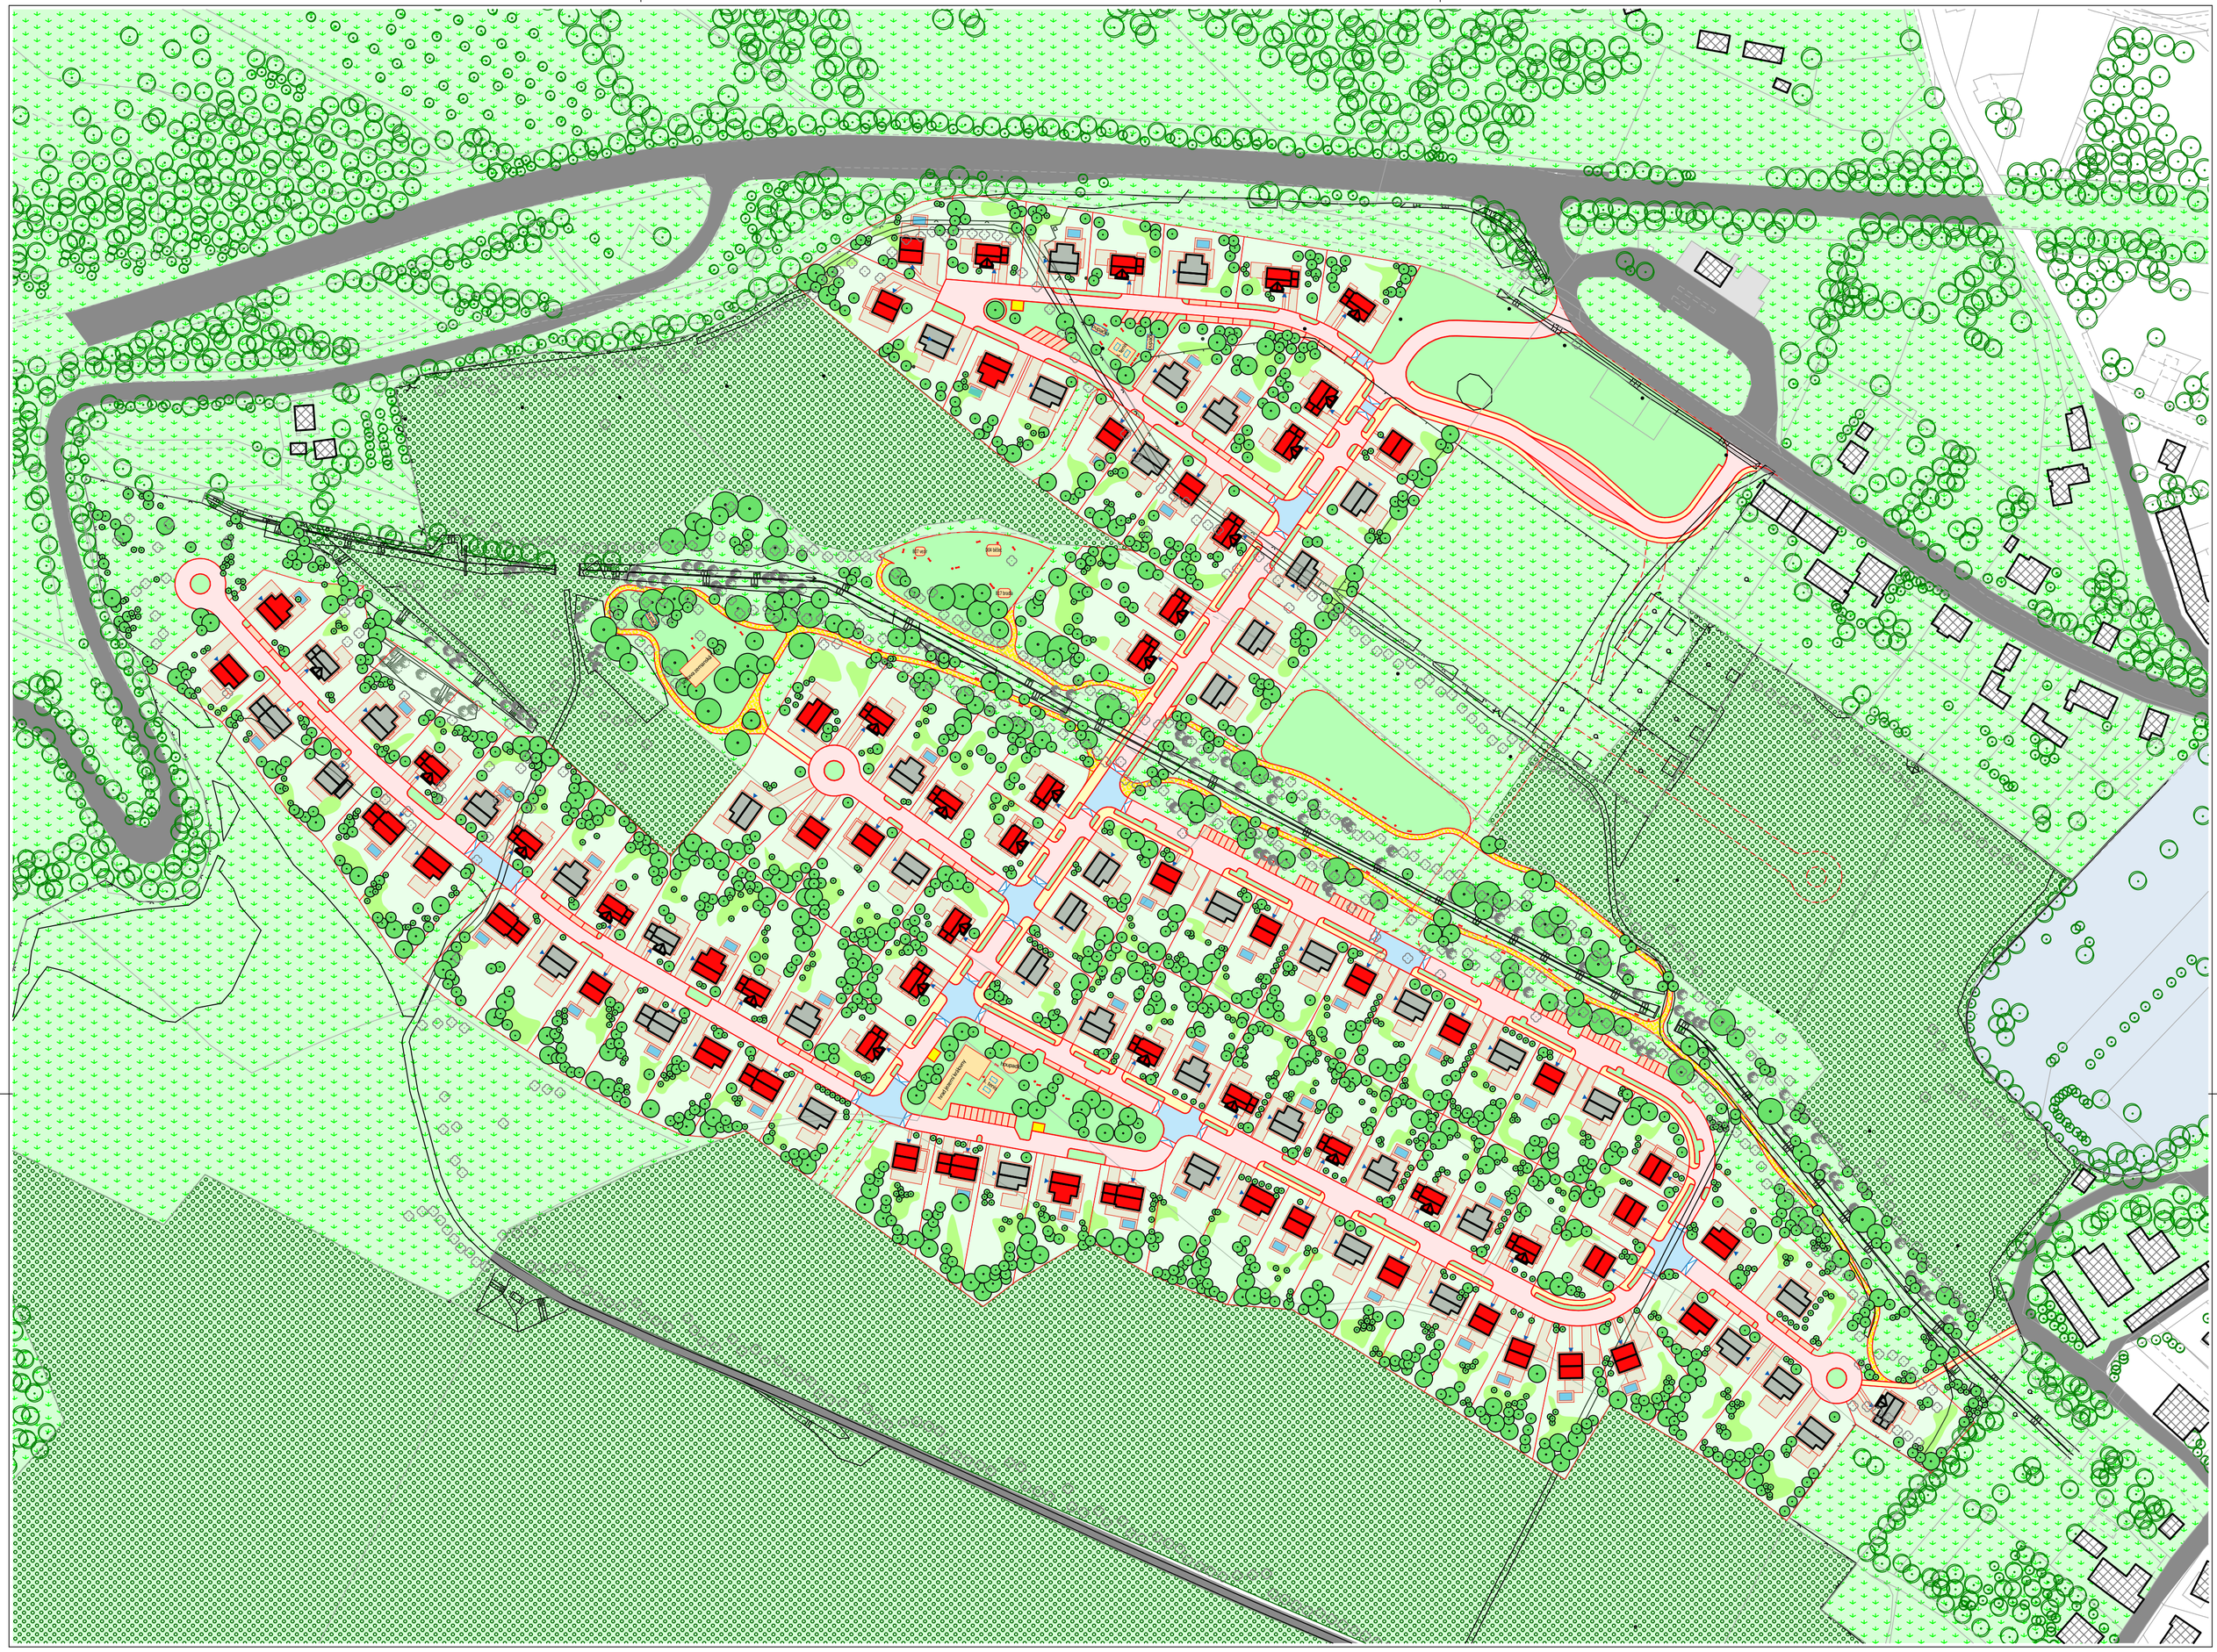

Legenda:

- 1234/5 — Zákres dle katastrální mapy
- Stávající polohopis
- Stávající budovy
- Návrhovaný polohopis
- Uvažované rozšíření plánované zástavby
- Budoucí objekty RD
- Zeleň neřešeného území
- Zeleň řešeného území

- **Nové komunikace** - živičný kryt vozovky
- **Stávající komunikace**
- **Nová parkovací stání - 85 stání** - zámková betonová dlažba, 80 mm
- **Nové chodníky pro pěší** - zámková betonová dlažba, 60 mm
- **Kontejnerová stání** - umístěny kontejnerové přístřešky
- **Nové chodníky pro pěší** - sypaný povrch (např. štěrk, mlatový povrch)
- **Plochy zeleně** - v rámci řešeného území
- **Plochy zeleně** - řešeno v rámci jednotlivých RD
- **Plochy ovocných sadů** - projektem neřešeno
- **Plochy zeleně** - v neřešeném území

Poznámky:
- Veškeré rozměry ověřit na místě !!
- Jakékoli nesrovnalosti konzultovat s projektantem !!
- **Tato dokumentace neslouží k provedení stavby !!!**

- SOUŘADNICOVÝ SYSTÉM: **JTSK**
- VÝŠKOVÝ SYSTÉM: **B. p. v.**

Investor: RIV stavební společnost a. s., Blatenská 1161/46, 430 01, Chomutov	**±0,000 =**

Odpovědný projektant	Vypracoval	Kontroloval	
Oprávněná osoba kooperanta:			číslo zakázky:

Odpovědný projektant	Vypracoval	Kontroloval
Ing. T. Bernášek, ČKA 2678	Josef Gabrhel	

KAP atelier
Revoluční 36/2, 430 02 Chomutov
tel./fax: 474 652 962, 777 290 173
e-mail: kapatelier@kapatelier.cz
website: www.kapatelier.cz

stavba:

Klášterec nad Ohří - OBYTNÁ ZÓNA

k. ú. Klášterec nad Ohří, č. parcel: 1440/3, 1440/5, 1470/1, 1470/4, 1470/5, 1470/6, 1470/7, 1470/10, 1470/13, 1470/14, 1470/21, 1483/2, 1492/3, 1492/5, 1511/2

část PD:

obsah:
Architektonická situace

formát	6 x A4
číslo zakázky	106611
stupeň dokumentace	Územní studie
datum	08 / 2013
měřítko	1 : 1 500
číslo výkresu: 05	výtisk číslo:

název dig.souboru:	datum revize:	číslo revize: