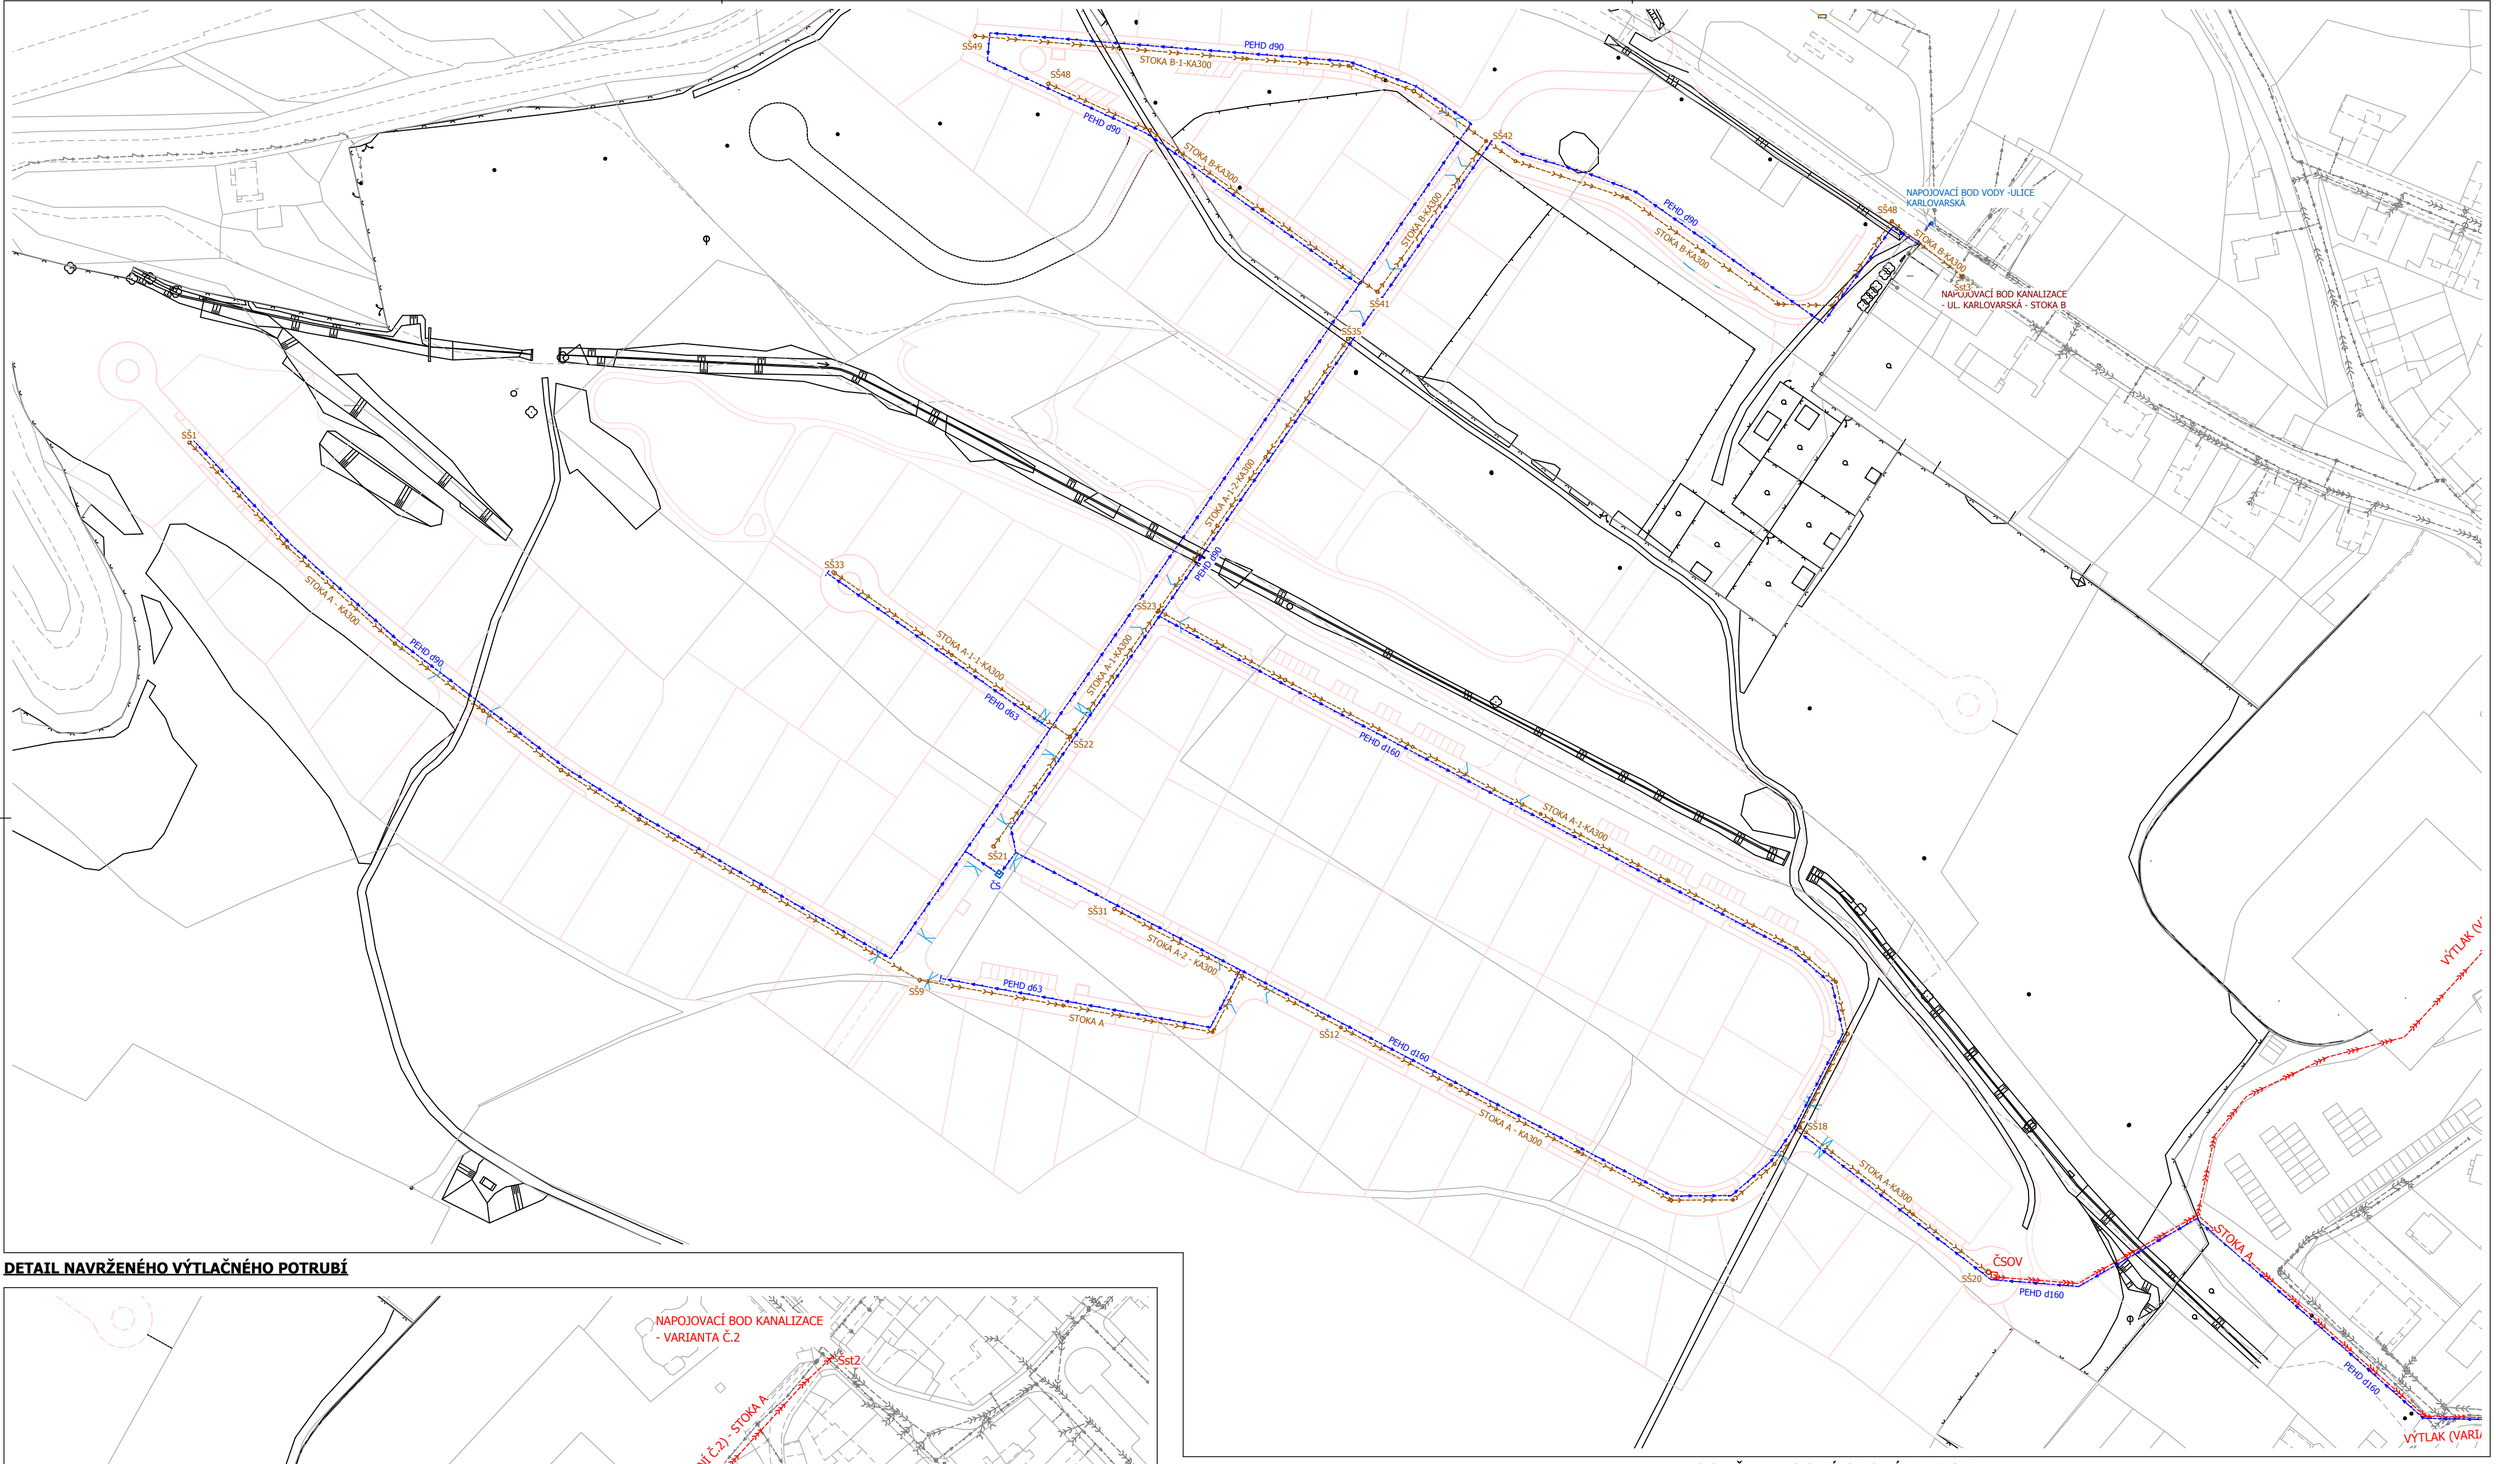

DETAIL NAVRŽENÉHO VÝTLAČNÉHO POTRUBÍ

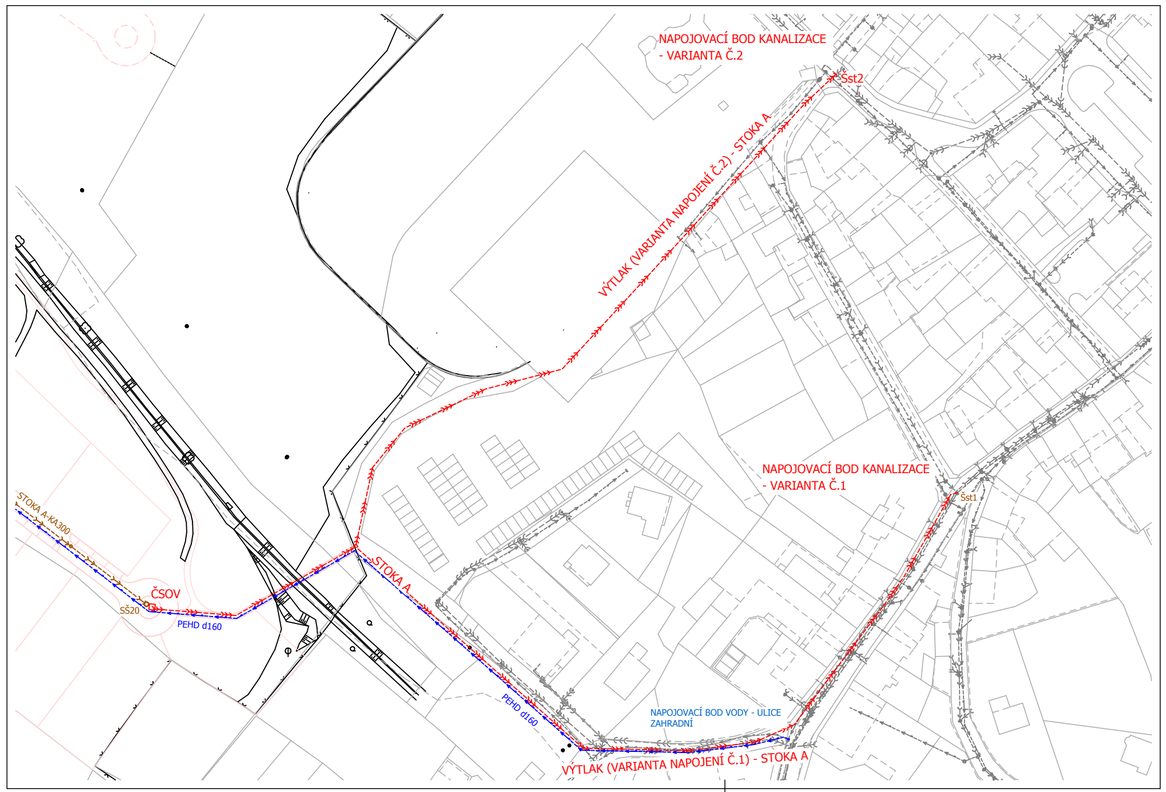

Legenda obrysy, hranice:

- 1234/5 — Zákres dle katastrální mapy
- Stávající polohopis
- Stávající budovy
- Návrhovaný polohopis
- Uvažované rozšíření plánované zástavby

Legenda stávajících sítí:

- Stávající vedení vodovodu
- Stávající vedení kanalizace

Legenda nových sítí:

- Nově navržená gravitační kanalizace - KA 300
- Nově navržená kanalizace - výtlačné potrubí

Legenda nových sítí:

- Nově navržený vodovod

Poznámky:
- Veškeré rozměry ověřit na místě !!
- Jakékoli nesrovnalosti konzultovat s projektantem !!
- **Tato dokumentace neslouží k provedení stavby !!!**
- Zákres inženýrských sítí je pouze orientační, před zahájením stavby je potřeba sítě vytýčit a ověřit sondami !!

- SOUŘADNICOVÝ SYSTÉM: **JTSK**
- VÝŠKOVÝ SYSTÉM: **B. p. v.**

Investor:	±0,000 =
RIV stavební společnost a. s. Blatenská 1161/46 430 01, Chomutov	

Odpovědný projektant	Vypracoval	Kontroloval	
Oprávněná osoba kooperanta:			číslo zakázky:

Odpovědný projektant	Vypracoval	Kontroloval	
Ing. T. Bernášek, ČKA 2678	ing. Lenka Kosnarová		

KAP atelier
Revoluční 36/2, 430 02 Chomutov
tel./fax: 474 652 962, 777 290 173
e-mail: kapatelier@kapatelier.cz
website: www.kapatelier.cz

stavba:	formát	6 x A4
Klášterec nad Ohří - OBYTNÁ ZÓNA	číslo zakázky	106611
k. ú. Klášterec nad Ohří, č. parcel: 1440/3, 1440/5, 1470/1, 1470/4, 1470/5, 1470/6, 1470/7, 1470/10, 1470/13, 1470/14, 1470/21, 1483/2, 1492/3, 1492/5, 1511/2	stupeň dokumentace	Územní studie
	datum	08 / 2013
část PD:	měřítko	1 : 1 500
obsah: Výkres veřejné technické infrastruktury - vodní hospodářství	číslo výkresu: 08	výtisk číslo:
název dig.souboru:	datum revize:	číslo revize: