




POHLED SEVERNÍ

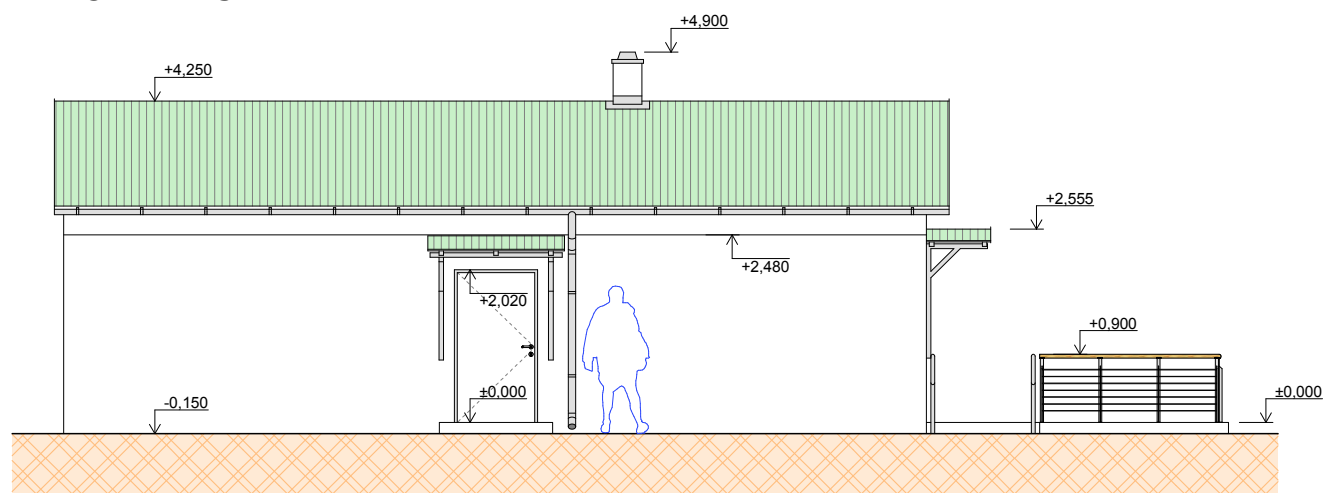


POHLED ZÁPADNÍ

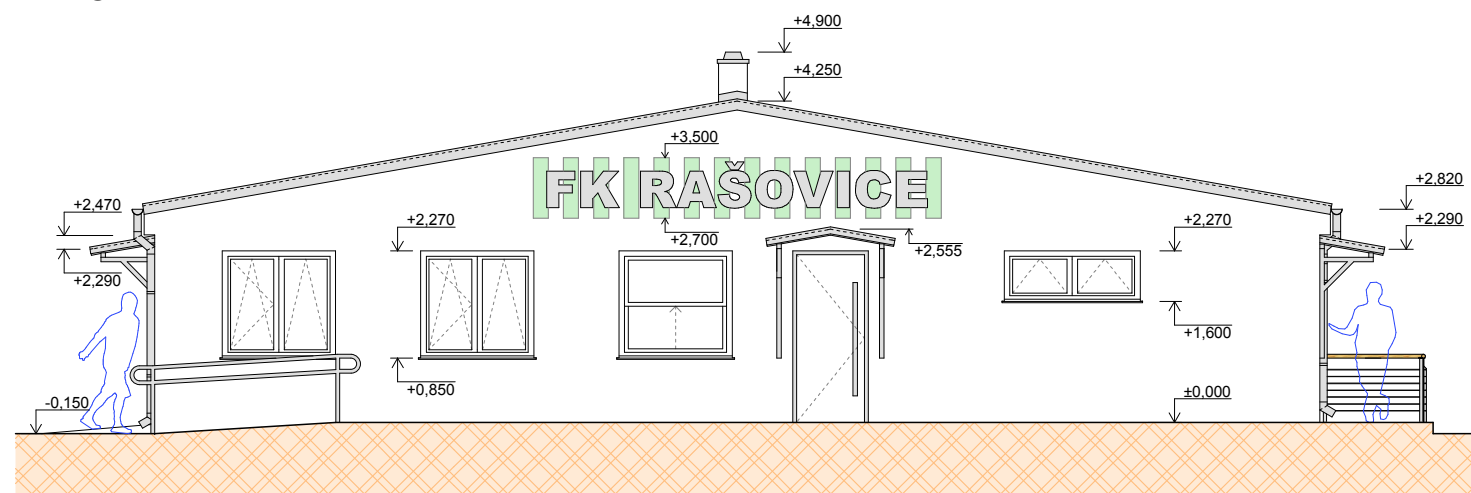

POHLED JIŽNÍ

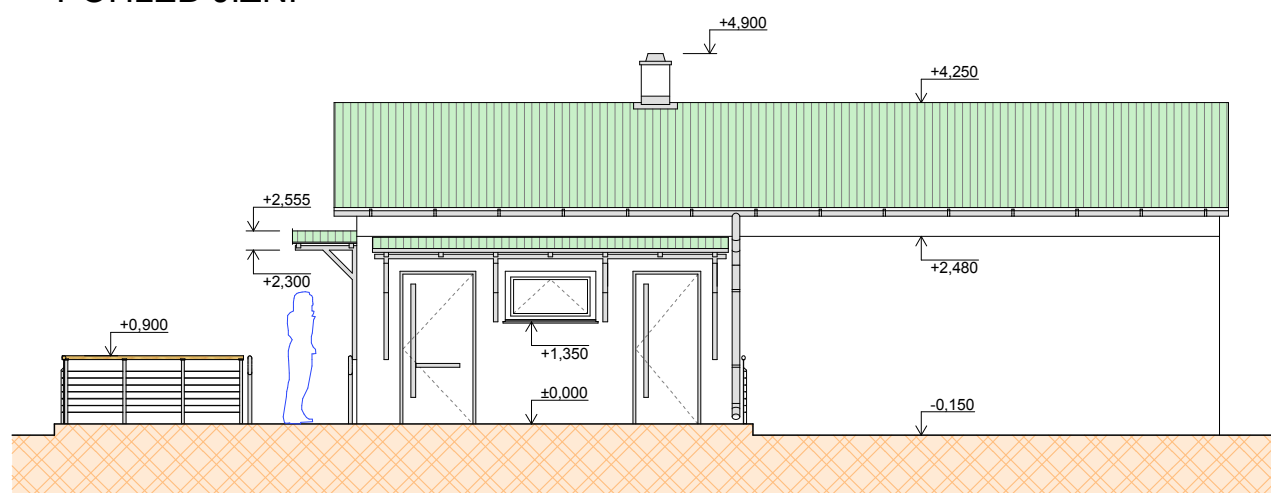

POHLED VÝCHODNÍ

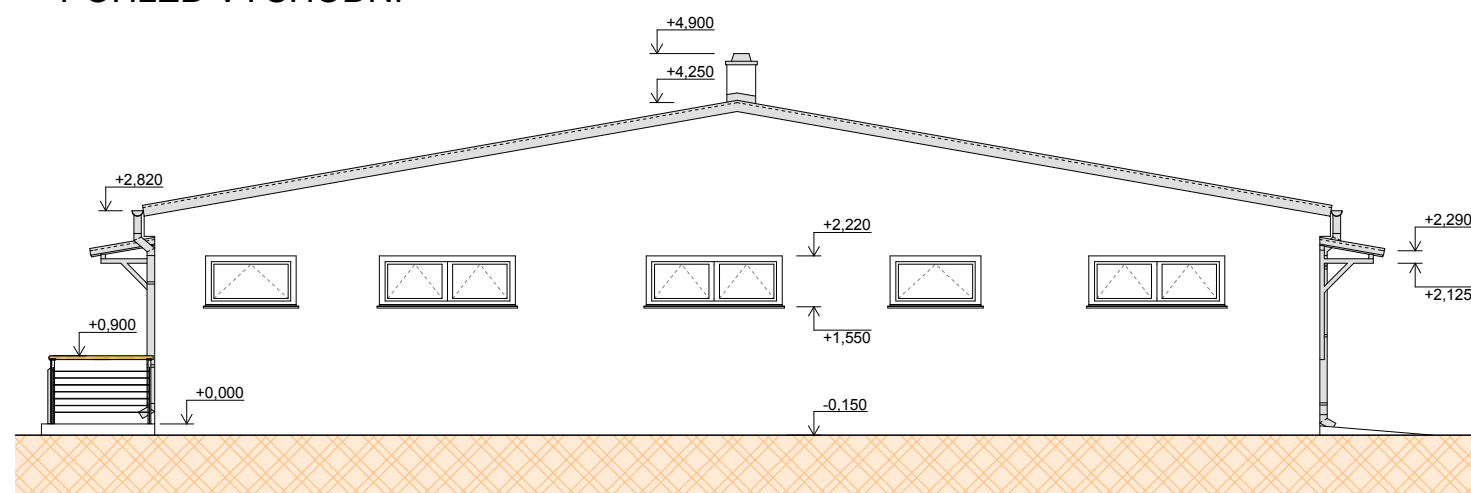

## LEGENDA MATERIÁLŮ

### fasáda:

- VENKOVNÍ ŠTUKOVÁ OMÍTKA - systém Baumit + nátěr fasádní barvou
- odstín barvy: BILÁ, nápis klubu ZELENÁ A TMAVĚ ŠEDÁ

### komínové zdivo:

- VENKOVNÍ ŠTUKOVÁ OMÍTKA - systém Baumit + nátěr fasádní barvou
- odstín barvy: BILÁ

### střecha:

- STŘEŠNÍ KRYTINA RUUKKI MONTERREY STANDARD - ocelový pozinkovaný plech s povrchovou úpravou
- odstín barvy: RR 37 ZELENÁ
- OPLECHOVÁNÍ
- odstín barvy: RR 23 TMAVĚ ŠEDÁ

### okapový systém:

- RUUKKI RAINWATER 125mm - systémové dodání veškerých komponent
- odstín barvy: RR 23 TMAVĚ ŠEDÁ

### okna a dveře:

- PLASTOVÁ (ev. DŘEVĚNÁ) ZASKLENÍ IZOLAČNÍM DVOJSKLEM - doporučení  $U_{w,D} \leq 1,0 \text{ W/m}^2 \times \text{K}$
- odstín barvy: BILÁ

### zábradlí:

- OCELOVÉ S DŘEVĚNÝM MADLEM
- odstín barvy: TMAVĚ ŠEDÁ (RAL 7011), dřevěné madlo: BOROVICE

### ocel. prvky stříšek:

- SVAŘOVANÁ KONSTRUKCE Z JEKLŮ 60x60x4mm - pozinkovaná konstrukce
- odstín barvy: TMAVĚ ŠEDÁ (RAL 7011)

±0,000 = ZVOLEN UŽIVATELSKÝ POČÁTEK ÚROVEŇ PODLAHY 1.NP

Zodp. projektant	Kreslil	Kontroloval	František PUTYERA Projekce, inženýring, reality Kostelní 68, 431 51 Klášterec n.O. Tel., fax: 474770780, 602427890 e-mail: putyera@centrum.cz	
František PUTYERA	Ing.arch. Ondřej KOKRMENT	František PUTYERA		
Investor : město Klášterec nad Ohří, nám. Dr. E. Beneše 85 Místo stavby : areál fotbalového hřiště FK Rašovice, 431 51 Rašovice Akce : <b>VÝSTAVBA ŠATEN A ZÁZEMÍ FK RAŠOVICE NA PARCELÁCH Č. 261/1 A 261/27, K.Ú. RAŠOVICE U KLÁŠTERCE NAD OHŘÍ</b>			Datum	12/2012
			Stupeň projektu	<b>DSP</b>
			Číslo zakázky	
			Archivní číslo	
Výkres :	<b>POHLEDY</b>		Měřítko	Číslo výkresu
			<b>1 : 100</b>	<b>S.06</b>