

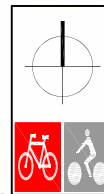


ŠIRŠÍ VZTAHY

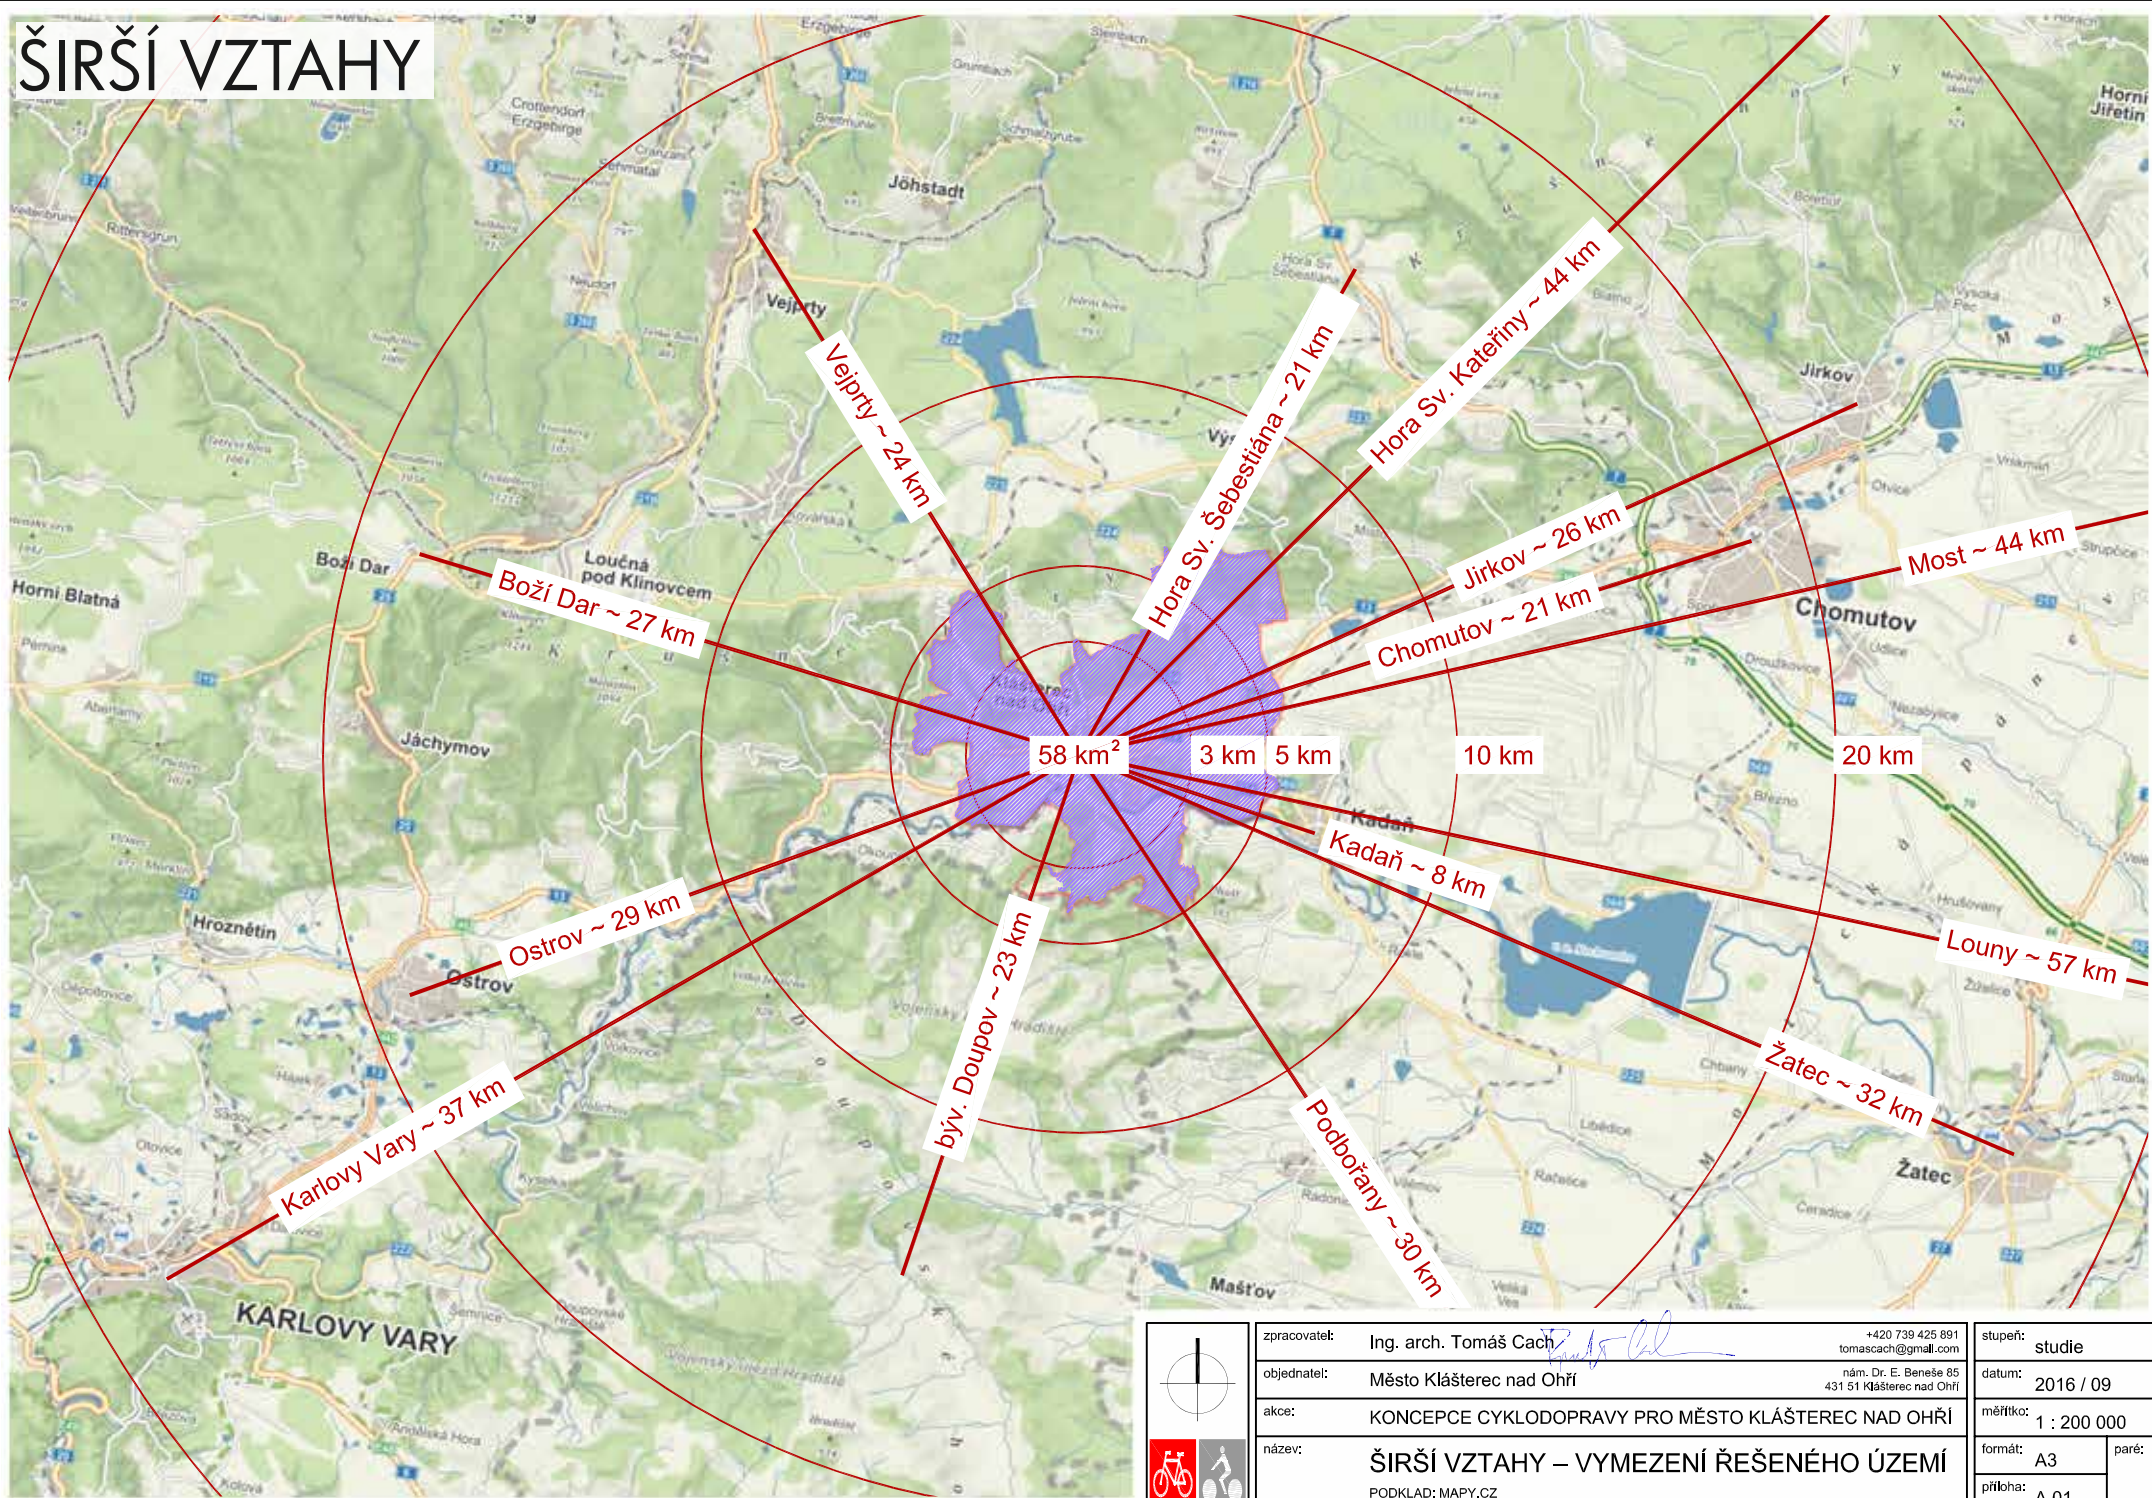


zpracovatel:	Ing. arch. Tomáš Čach <i>Tomáš Čach</i>	+420 739 425 891 tomascach@gmail.com	stupeň:	studie
objednatel:	Město Klášterec nad Ohří	nám. Dr. E. Beneše 85 431 51 Klášterec nad Ohří	datum:	2016 / 09
akce:	KONCEPCE CYKLODOPRAVY PRO MĚSTO KLÁŠTEREC NAD OHŘÍ			
název:	ŠIRŠÍ VZTAHY – VYMEZENÍ ŘEŠENÉHO ÚZEMÍ			
	PODKLAD: MAPY.CZ		měřítko:	1 : 200 000
			formát:	A3
			příloha:	A.01
			paré:	


BARIÉRY

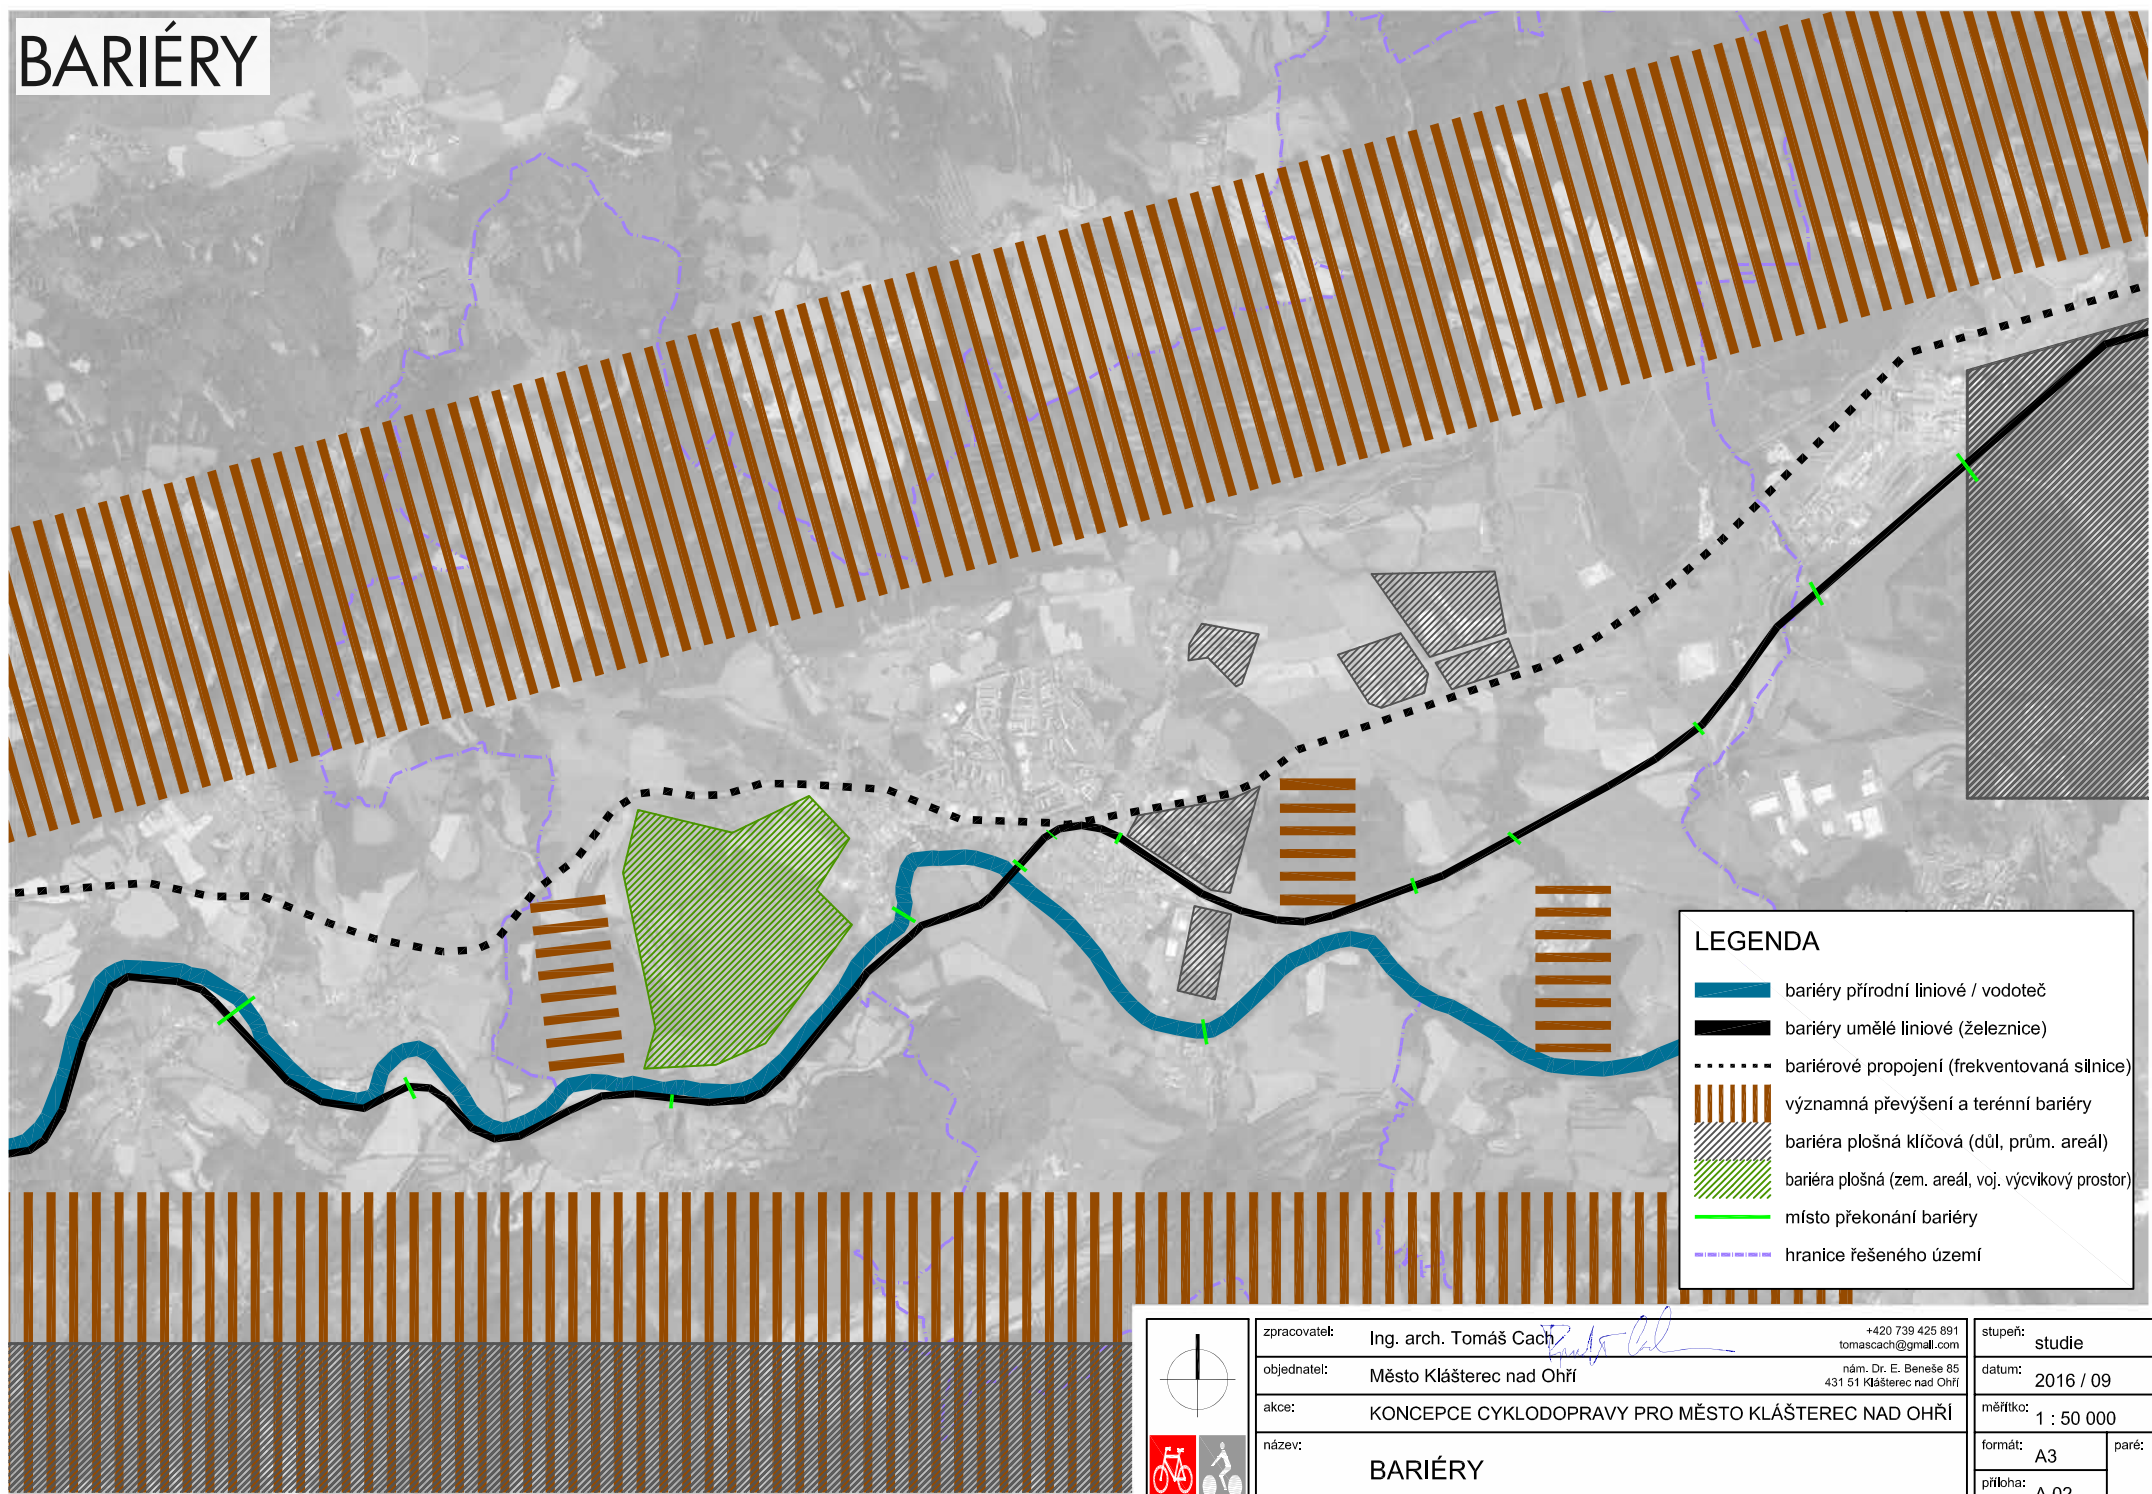


LEGENDA

- bariéry přírodní liniové / vodoteč
- bariéry umělé liniové (železnice)
- bariérové propojení (frekventovaná silnice)
- významná převýšení a terénní bariéry
- bariéra plošná klíčová (důl, prům. areál)
- bariéra plošná (zem. areál, voj. výcvikový prostor)
- místo překonání bariéry
- hranice řešeného území

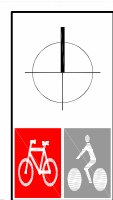





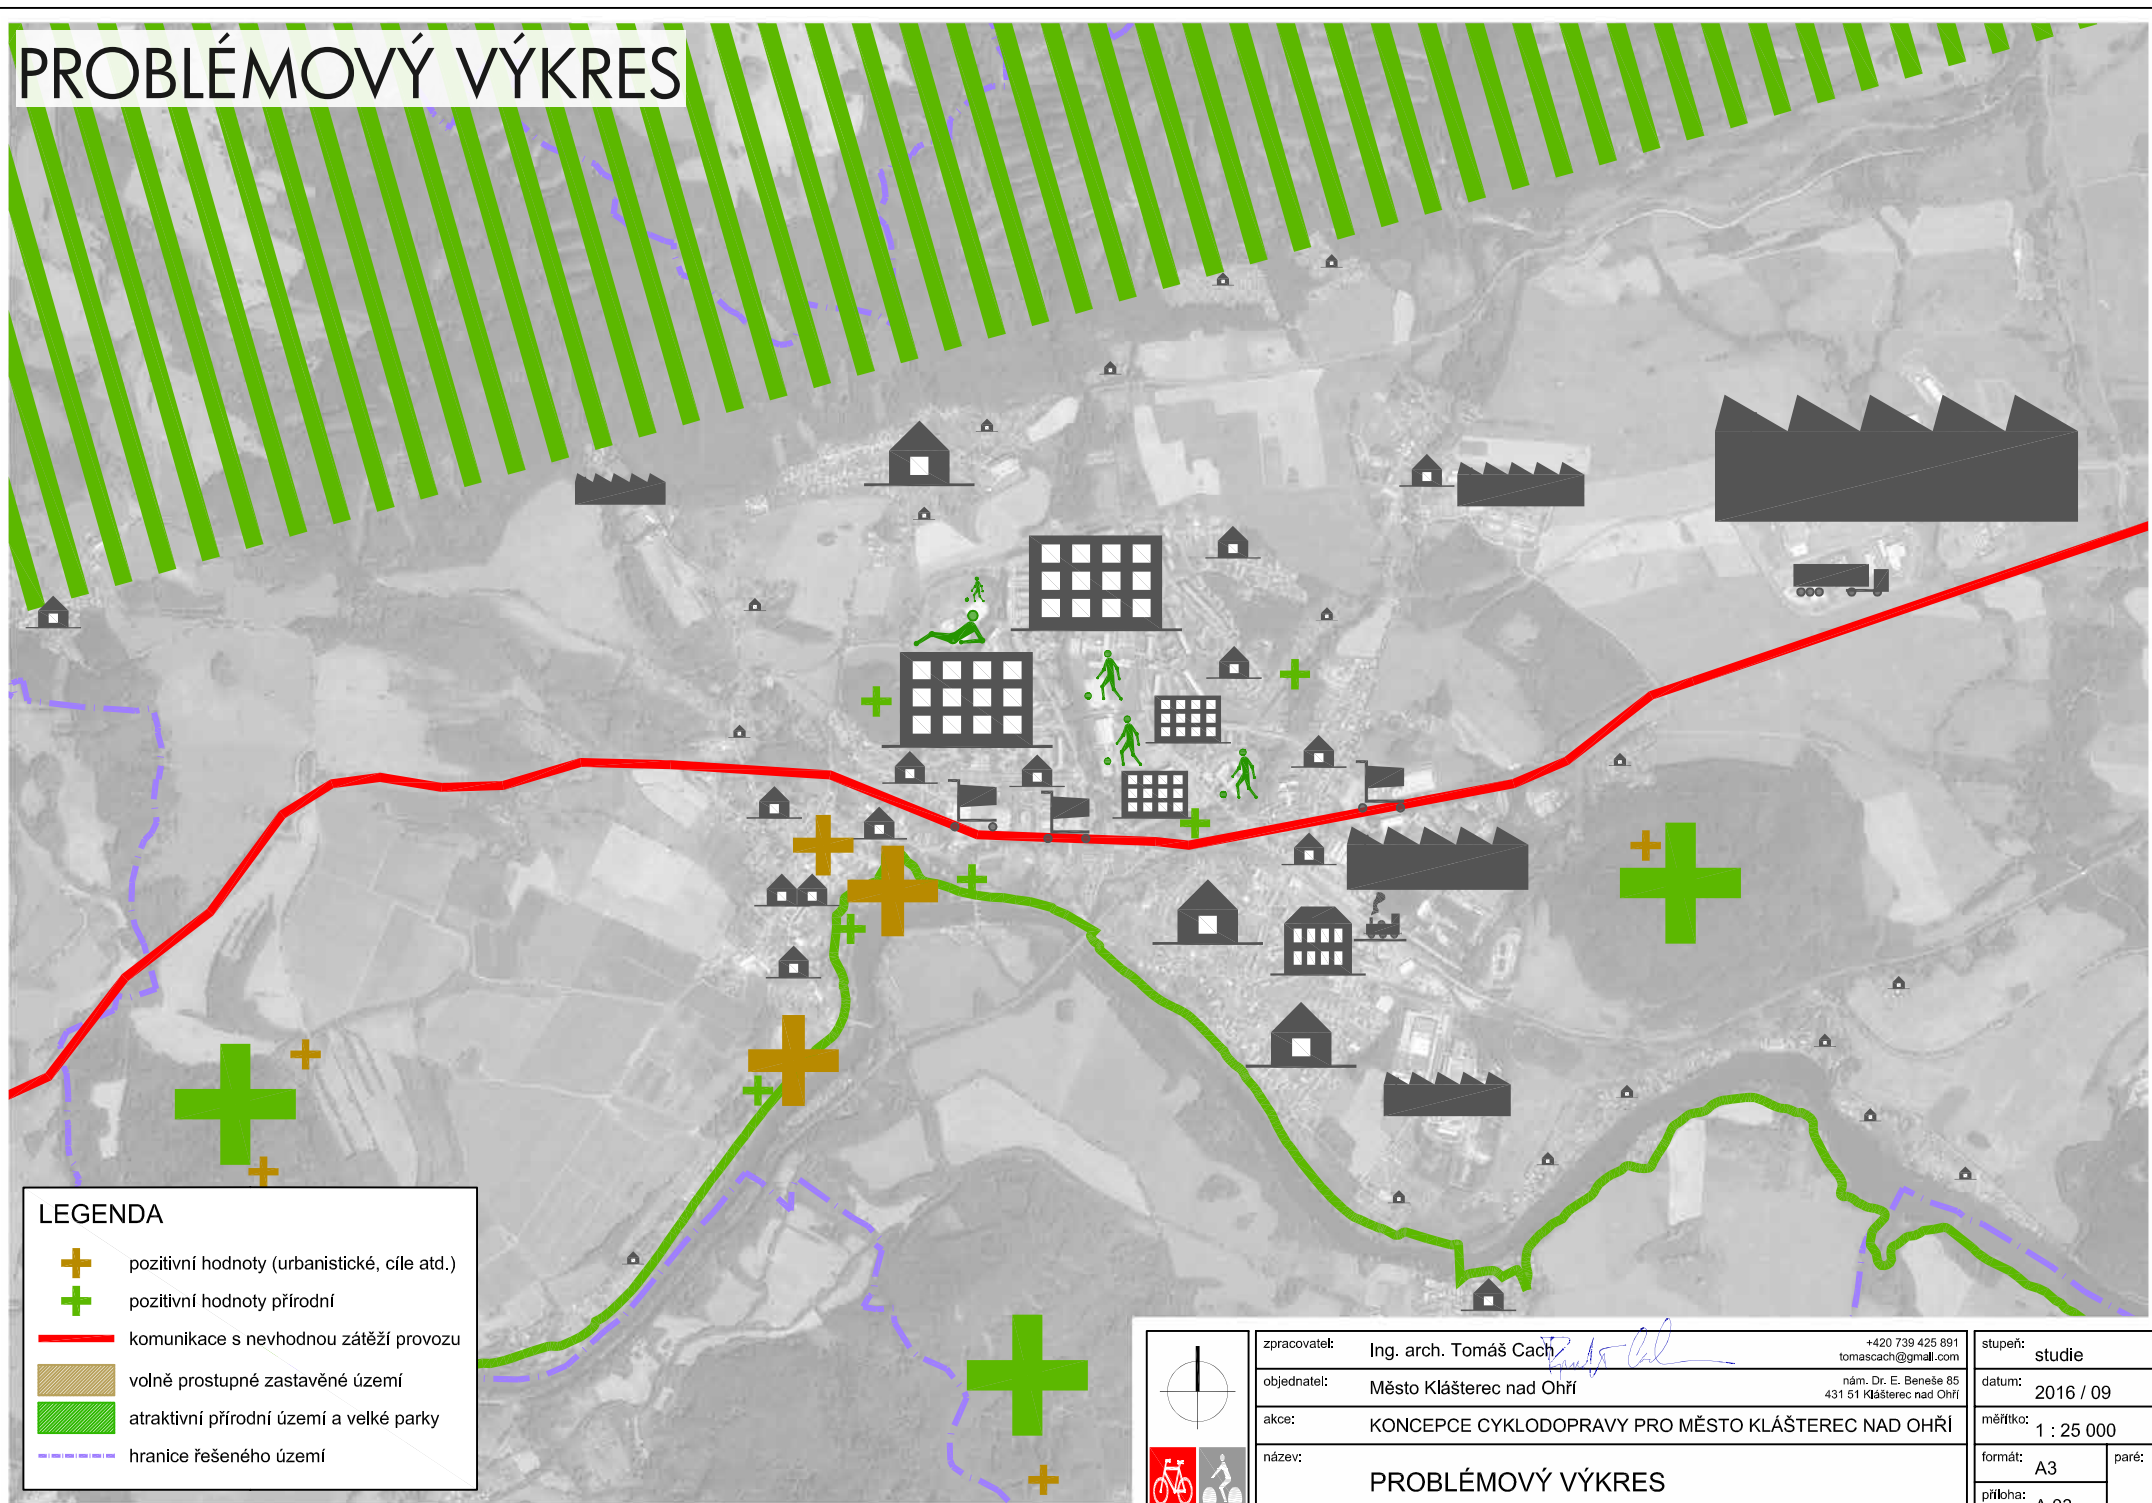


zpracovatel:	Ing. arch. Tomáš Cach 	+420 739 425 891 tomascach@gmail.com	stupeň:	studie	
objednatel:	Město Klatovsko nad Ohří	nám. Dr. E. Beneše 85 431 51 Klatovsko nad Ohří	datum:	2016 / 09	
akce:	KONCEPCE CYKLODOPRAVY PRO MĚSTO KLÁŠTEREC NAD OHŘÍ			měřítko:	1 : 50 000
název:	BARIÉRY			formát:	A3
				příloha:	A.02


PROBLÉMOVÝ VÝKRES



LEGENDA


-  pozitivní hodnoty (urbanistické, cíle atd.)
-  pozitivní hodnoty přírodní
-  komunikace s nevhodnou zátěží provozu
-  volně prostupné zastavěné území
-  atraktivní přírodní území a velké parky
-  hranice řešeného území

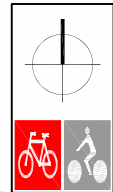

zpracovatel:	Ing. arch. Tomáš Cach 	+420 739 425 891 tomascach@gmail.com
objednatel:	Město Klášterec nad Ohří	nám. Dr. E. Beneše 85 431 51 Klášterec nad Ohří
akce:	KONCEPCE CYKLODOPRAVY PRO MĚSTO KLÁŠTEREC NAD OHŘÍ	
název:	PROBLÉMOVÝ VÝKRES	


stupeň:	studie
datum:	2016 / 09
měřítko:	1 : 25 000
formát:	A3
příloha:	A.03

INTENZITA CYKLISTICKÉHO PROVOZU (STRAVA)

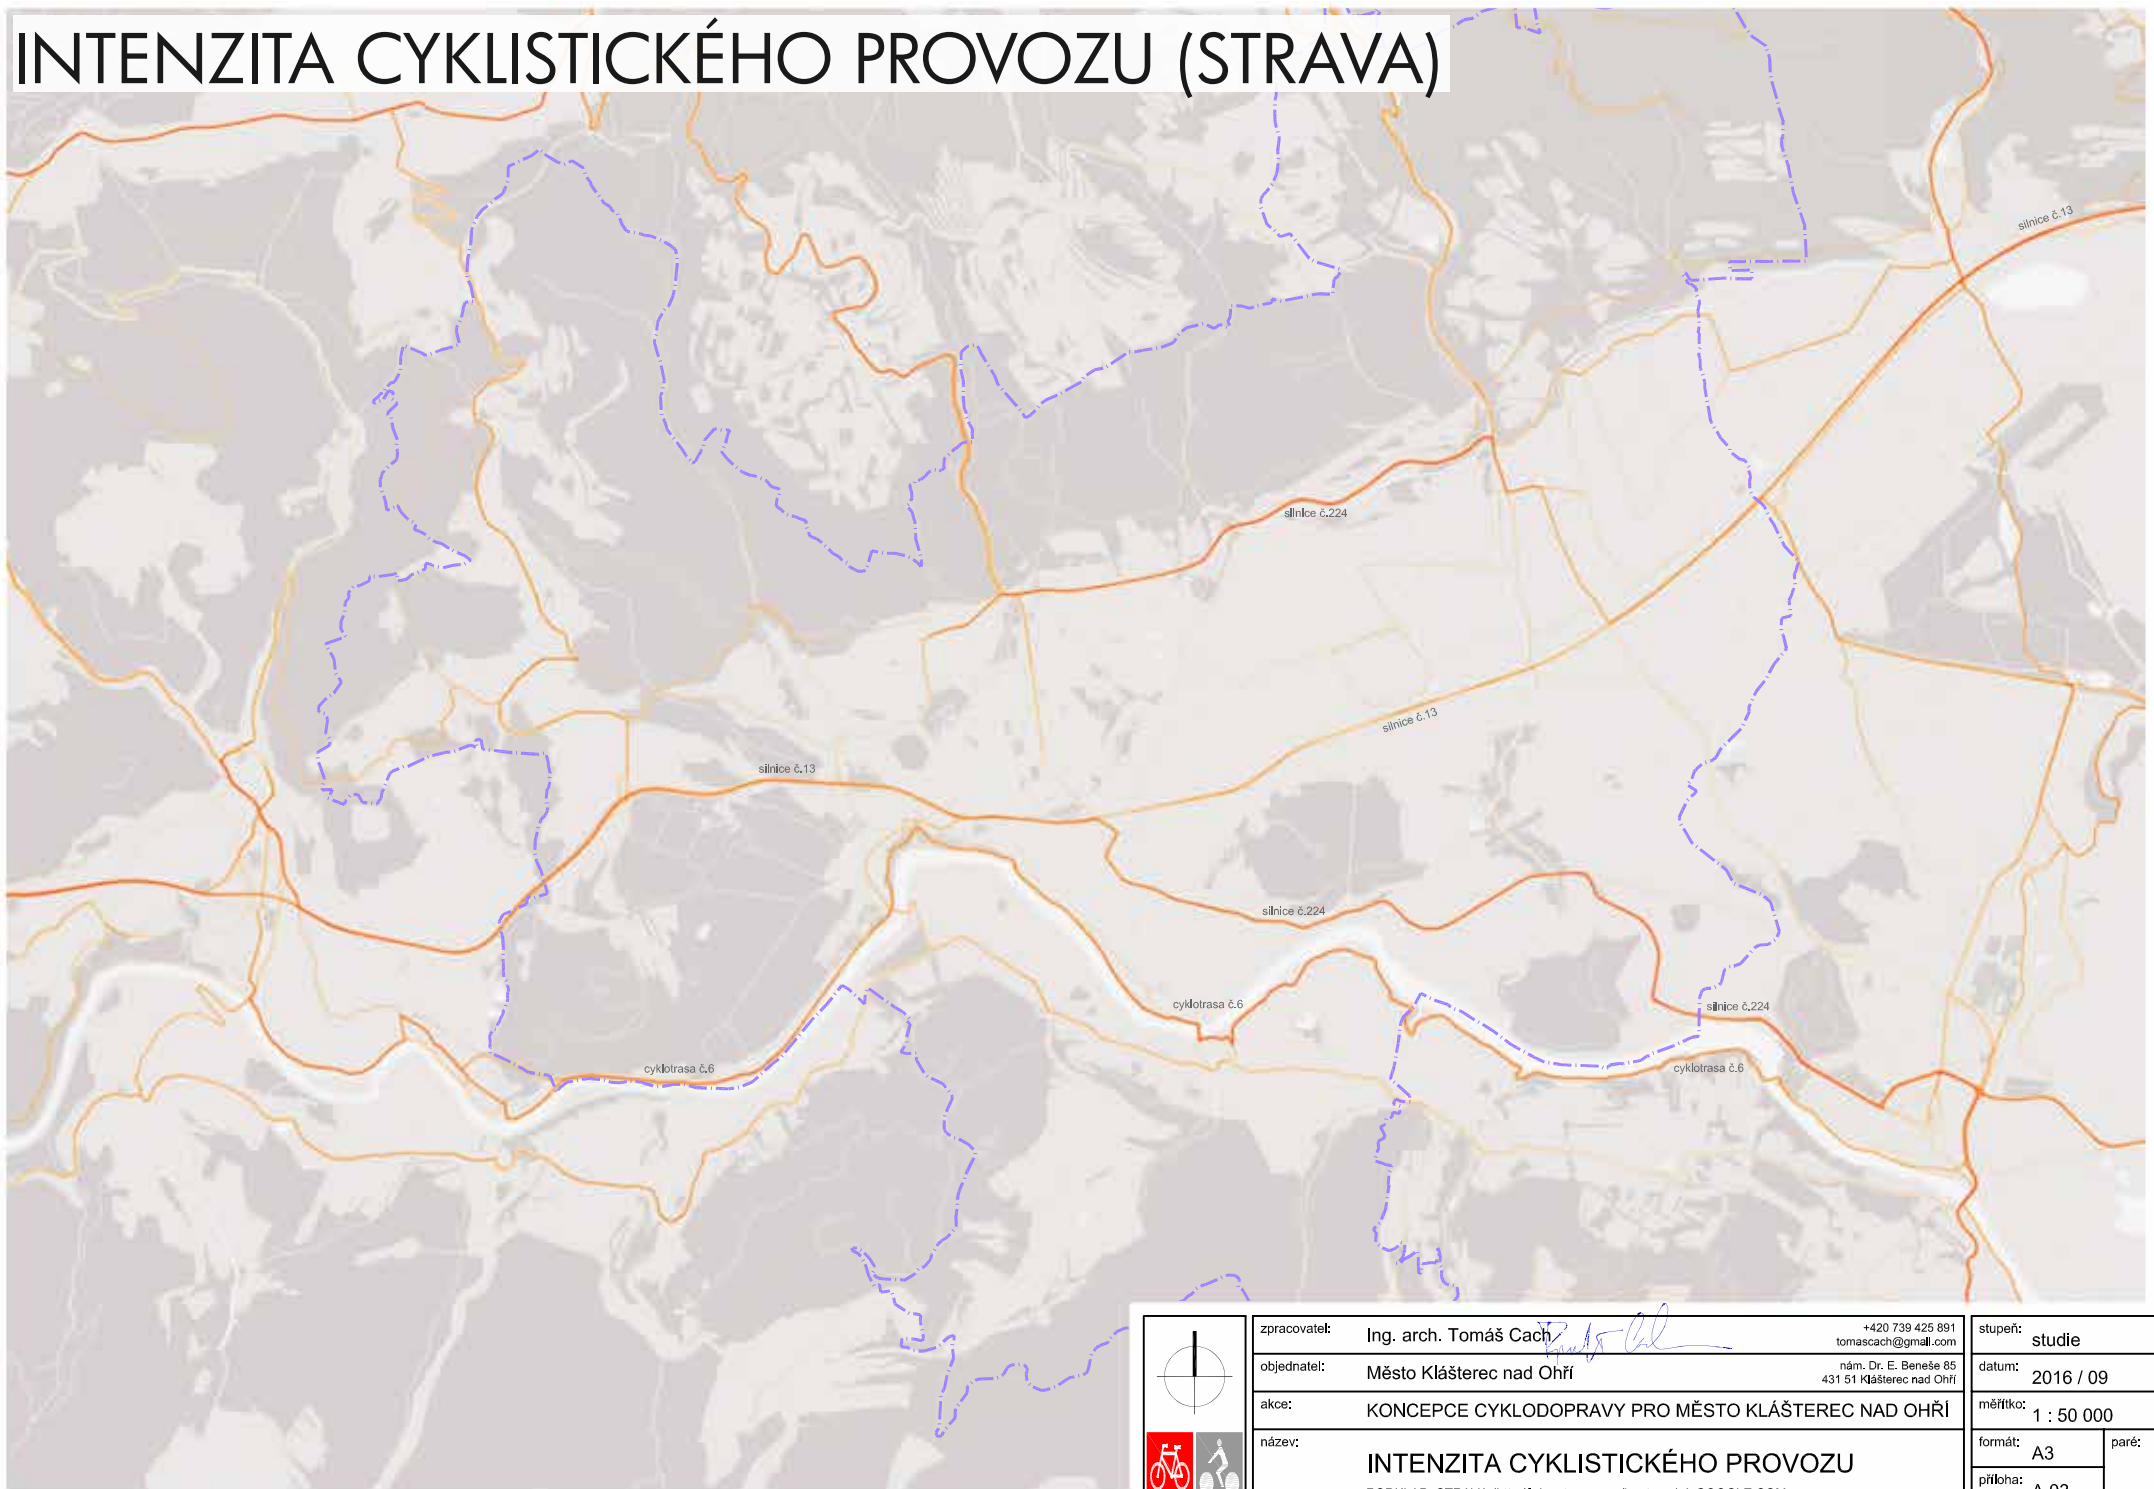





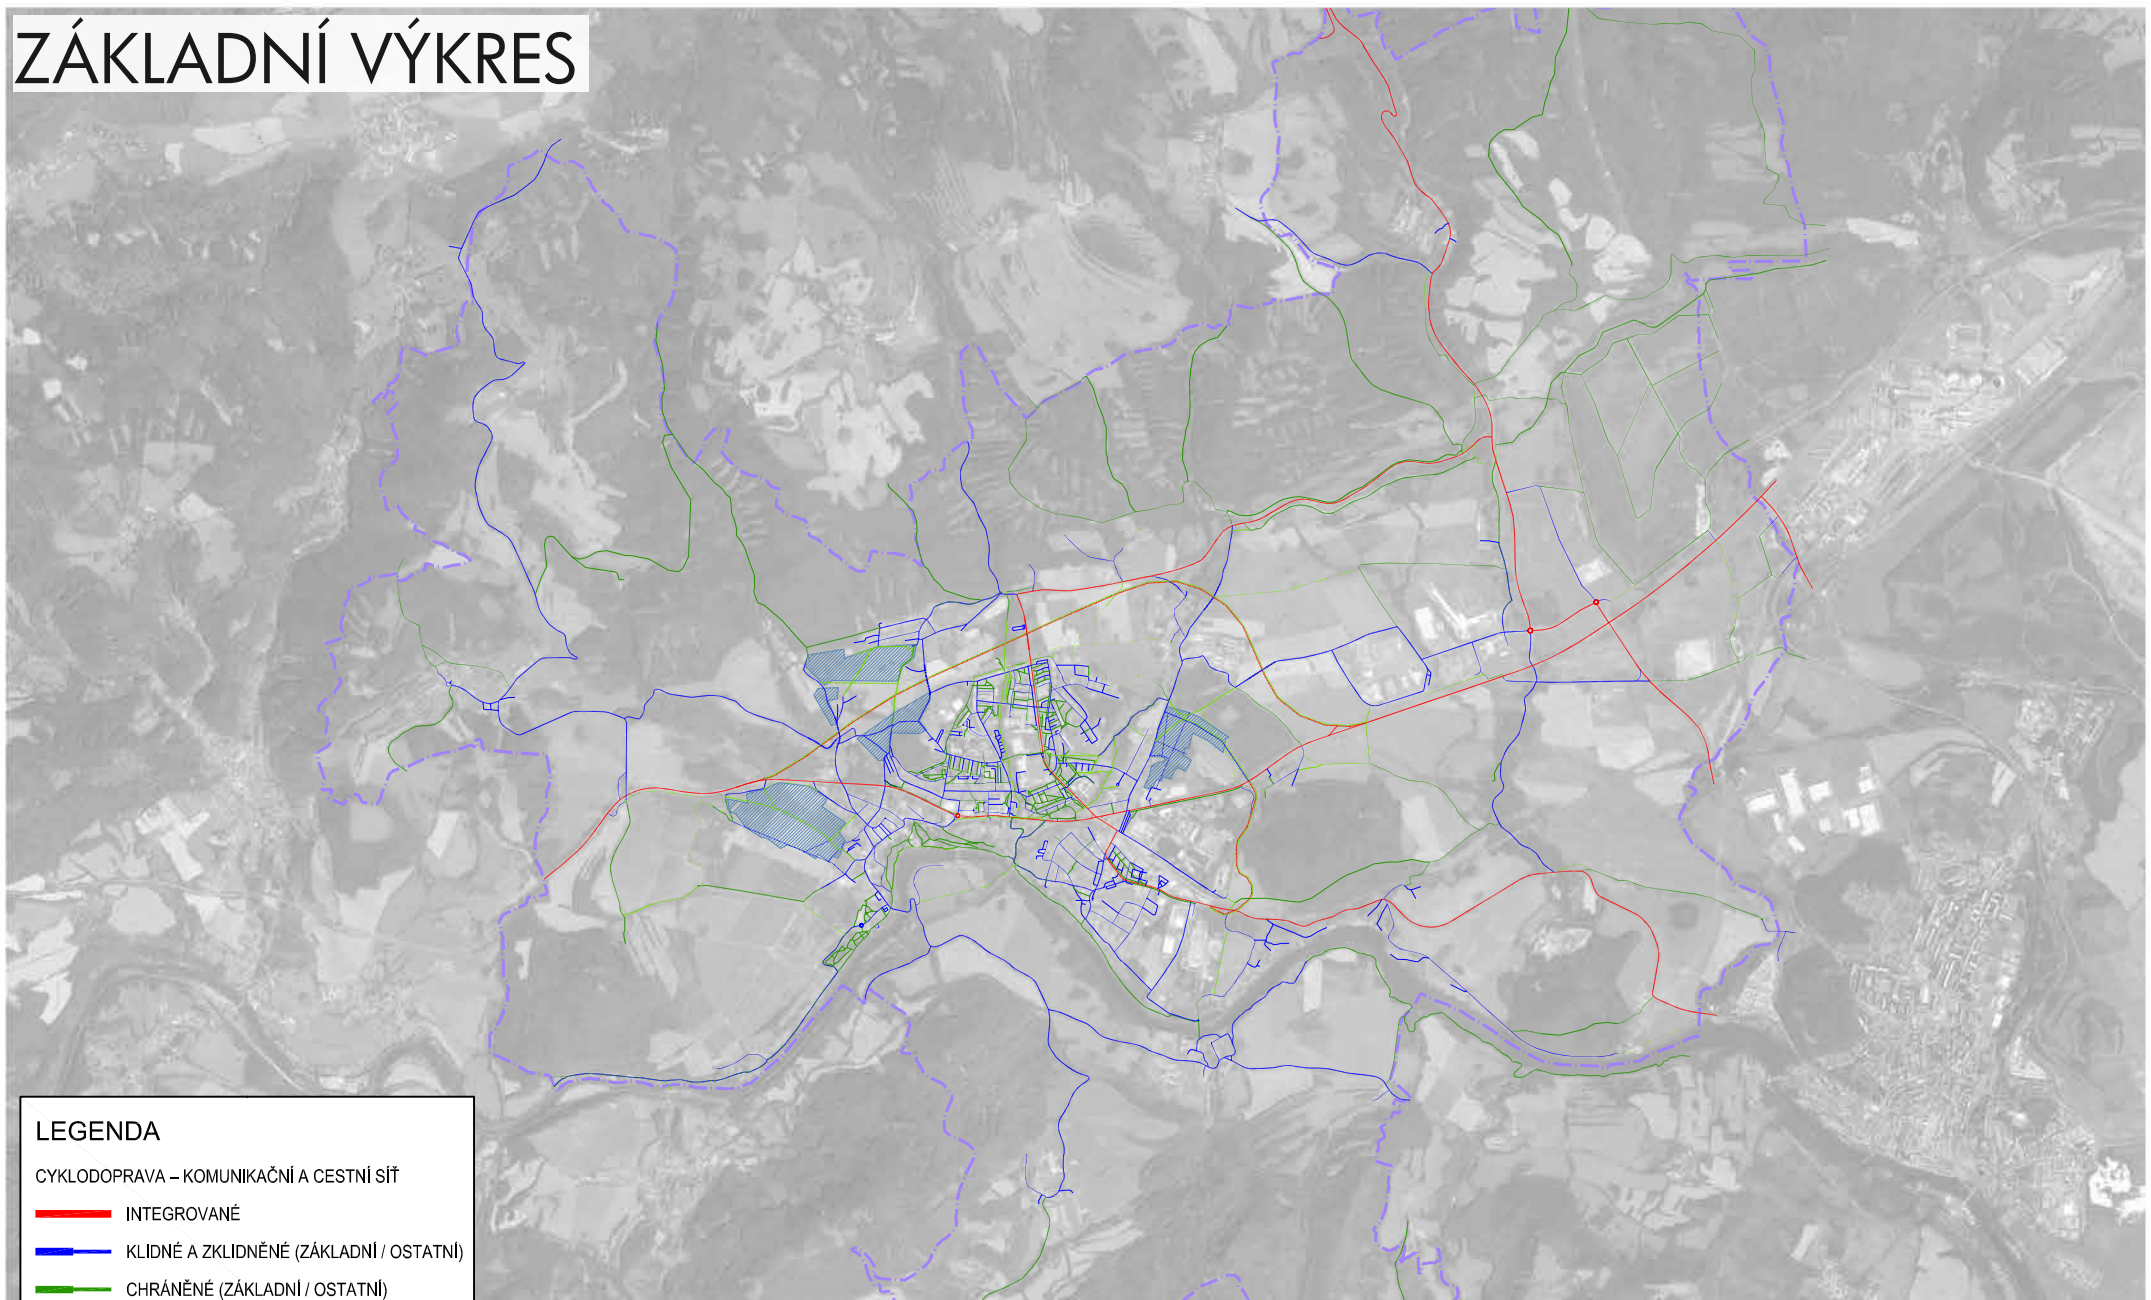


zpracovatel:	Ing. arch. Tomáš Cach <i>Tomáš Cach</i>	+420 739 425 891 tomascach@gmail.com	stupeň:	studie			
objednatel:	Město Klášterec nad Ohří	nám. Dr. E. Beneše 85 431 51 Klášterec nad Ohří	datum:	2016 / 09			
akce:	KONCEPCE CYKLODOPRAVY PRO MĚSTO KLÁŠTEREC NAD OHŘÍ			měřítko:	1 : 50 000		
název:	INTENZITA CYKLISTICKÉHO PROVOZU			formát:	A3	paré:	
	PODKLAD: STRAVA (http://labs.strava.com/heatmap) A GOOGLE.COM			příloha:	A.03		


ZÁKLADNÍ VÝKRES




LEGENDA


CYKLODOPRAVA – KOMUNIKAČNÍ A CESTNÍ SÍŤ

-  INTEGROVANÉ
-  KLIDNÉ A ZKLIDNĚNÉ (ZÁKLADNÍ / OSTATNÍ)
-  CHRÁNĚNÉ (ZÁKLADNÍ / OSTATNÍ)
-  CHRÁNĚNÉ – NOVĚ ZAKLÁDANÉ (TRASA / VAZBA)
-  DOPLŇKOVÁ BARIÉROVÁ PROPOJENÍ
-  VÁZANÉ NA ZÁMĚRY V ÚZEMÍ (LINOIVÉ VAZBY / PLOŠNÉ)
-  hranice řešeného území

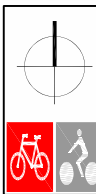





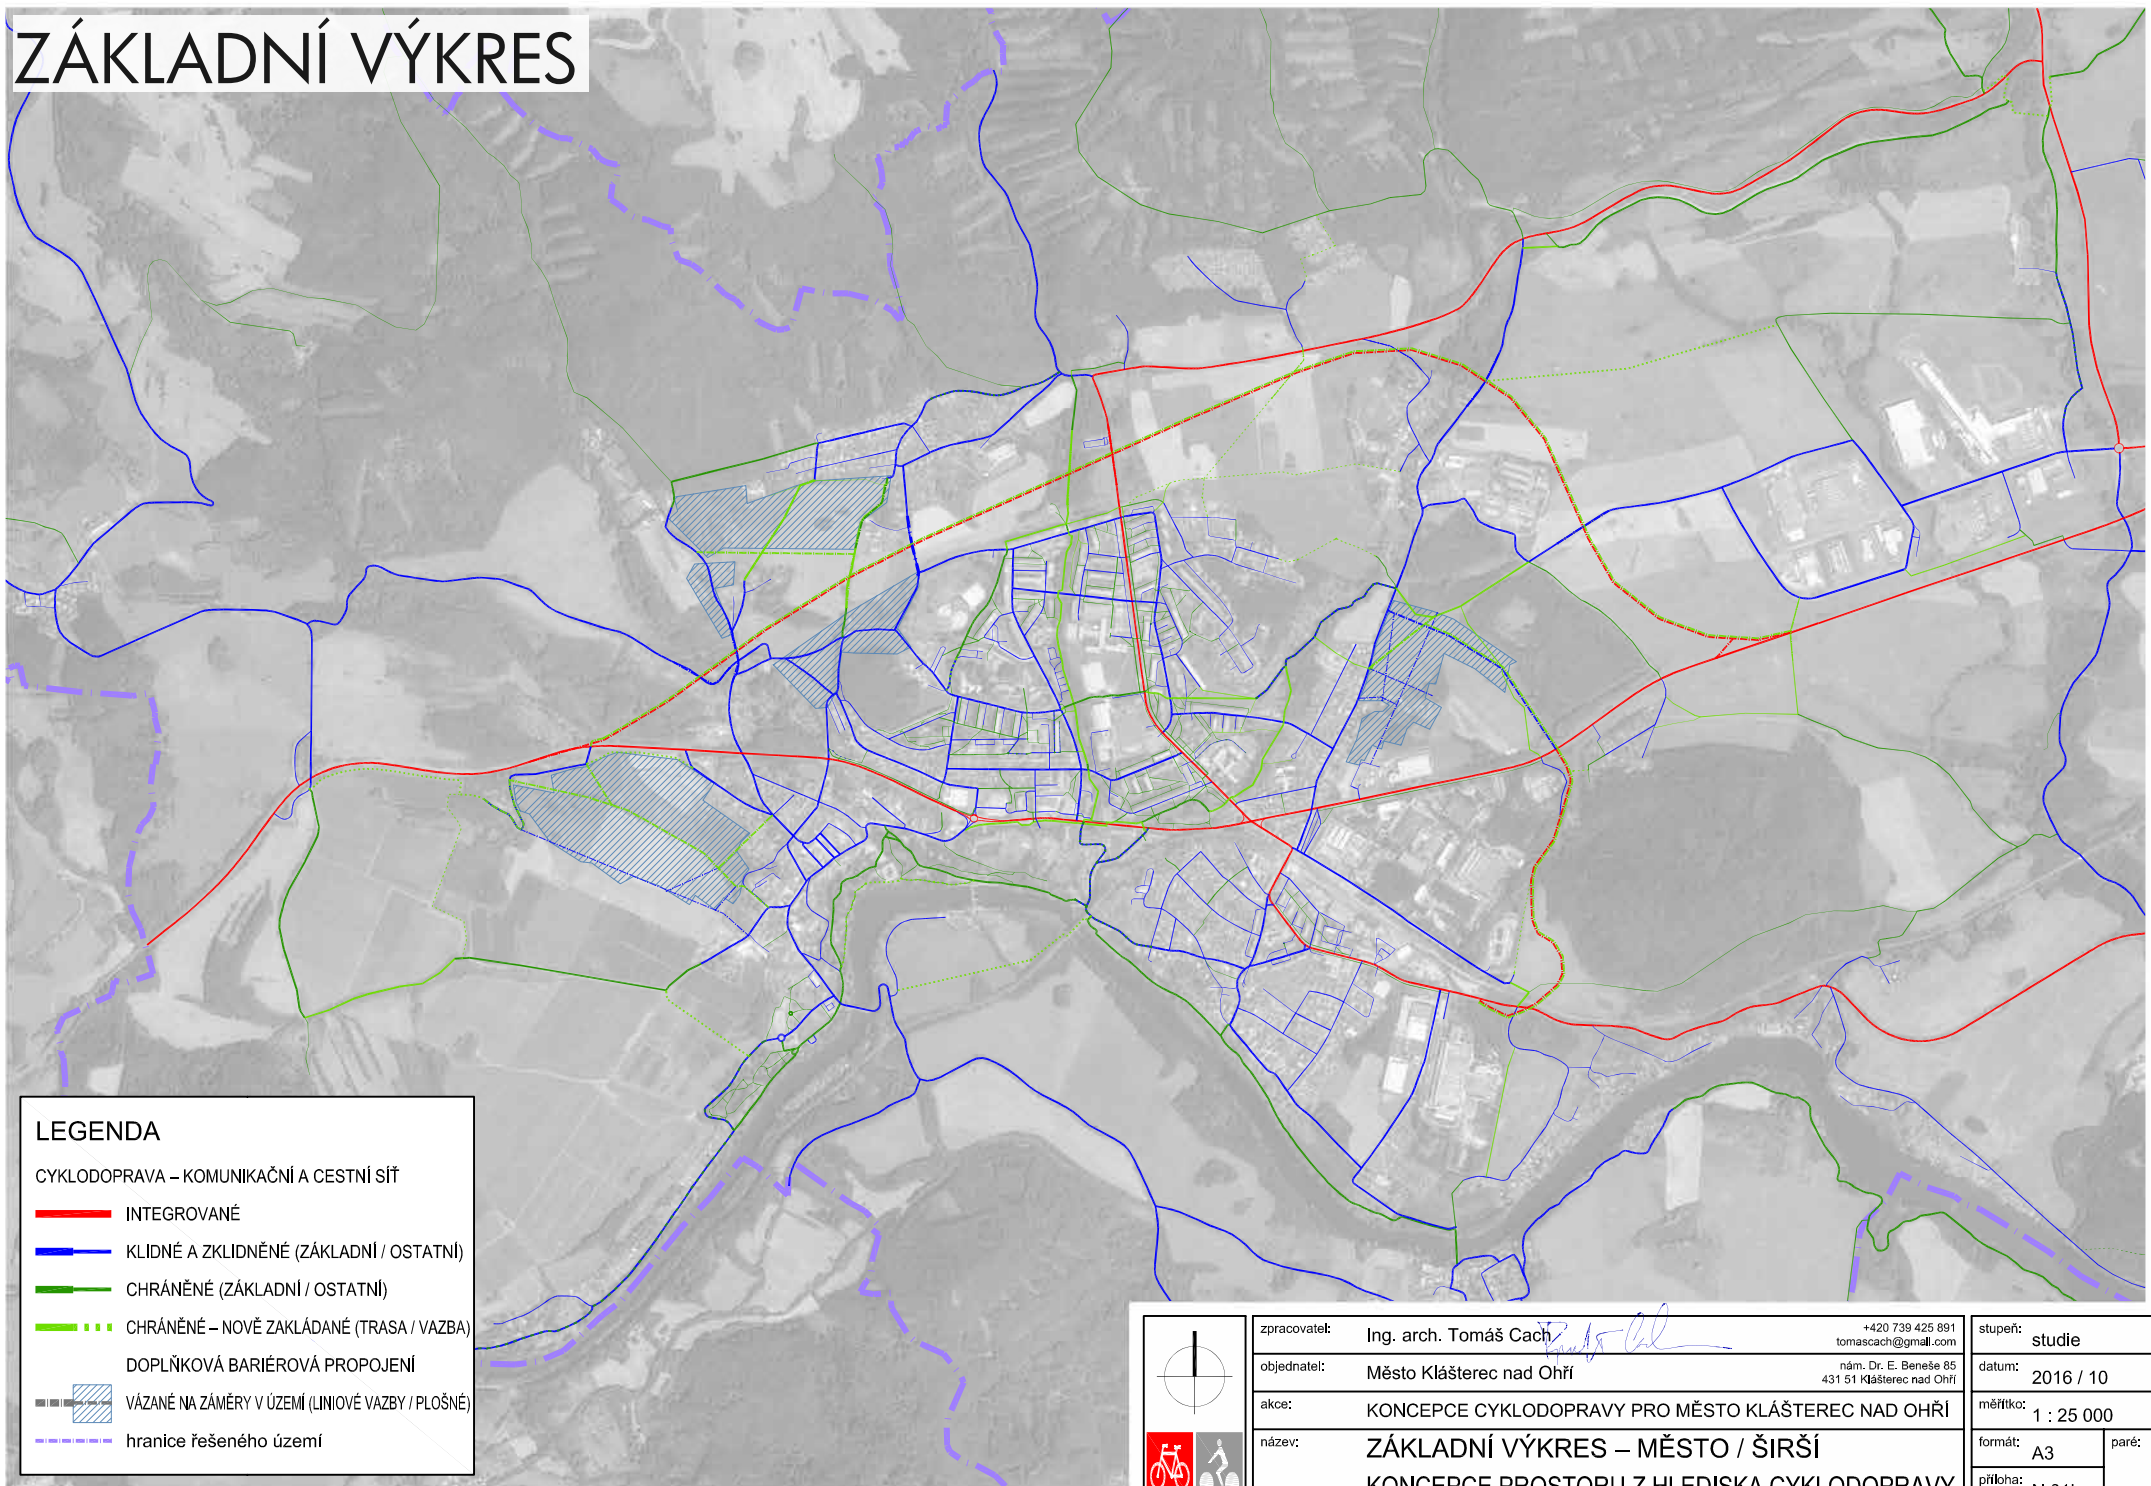

zpracovatel:	Ing. arch. Tomáš Cach 	+420 739 425 891 tomascach@gmail.com	stupeň:	studie	
objednatel:	Město Klášterec nad Ohří	nám. Dr. E. Beneše 85 431 51 Klášterec nad Ohří	datum:	2016 / 10	
akce:	KONCEPCE CYKLODOPRAVY PRO MĚSTO KLÁŠTEREC NAD OHŘÍ				
název:	ZÁKLADNÍ VÝKRES – CELÉ ÚZEMÍ				
	KONCEPCE PROSTORU Z HLEDISKA CYKLODOPRAVY				
	formát:	A3	paré:		
	příloha:	N.01a			


ZÁKLADNÍ VÝKRES




LEGENDA


CYKLODOPRAVA – KOMUNIKAČNÍ A CESTNÍ SÍŤ

-  INTEGROVANÉ
-  KLIDNÉ A ZKLIDNĚNÉ (ZÁKLADNÍ / OSTATNÍ)
-  CHRÁNĚNÉ (ZÁKLADNÍ / OSTATNÍ)
-  CHRÁNĚNÉ – NOVĚ ZAKLÁDANÉ (TRASA / VAZBA)
-  DOPLŇKOVÁ BARIÉROVÁ PROPOJENÍ
VÁZANÉ NA ZÁMĚRY V ÚZEMÍ (LINOIVÉ VAZBY / PLOŠNÉ)
-  hranice řešeného území

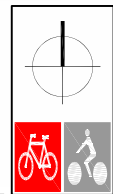

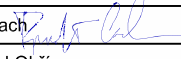



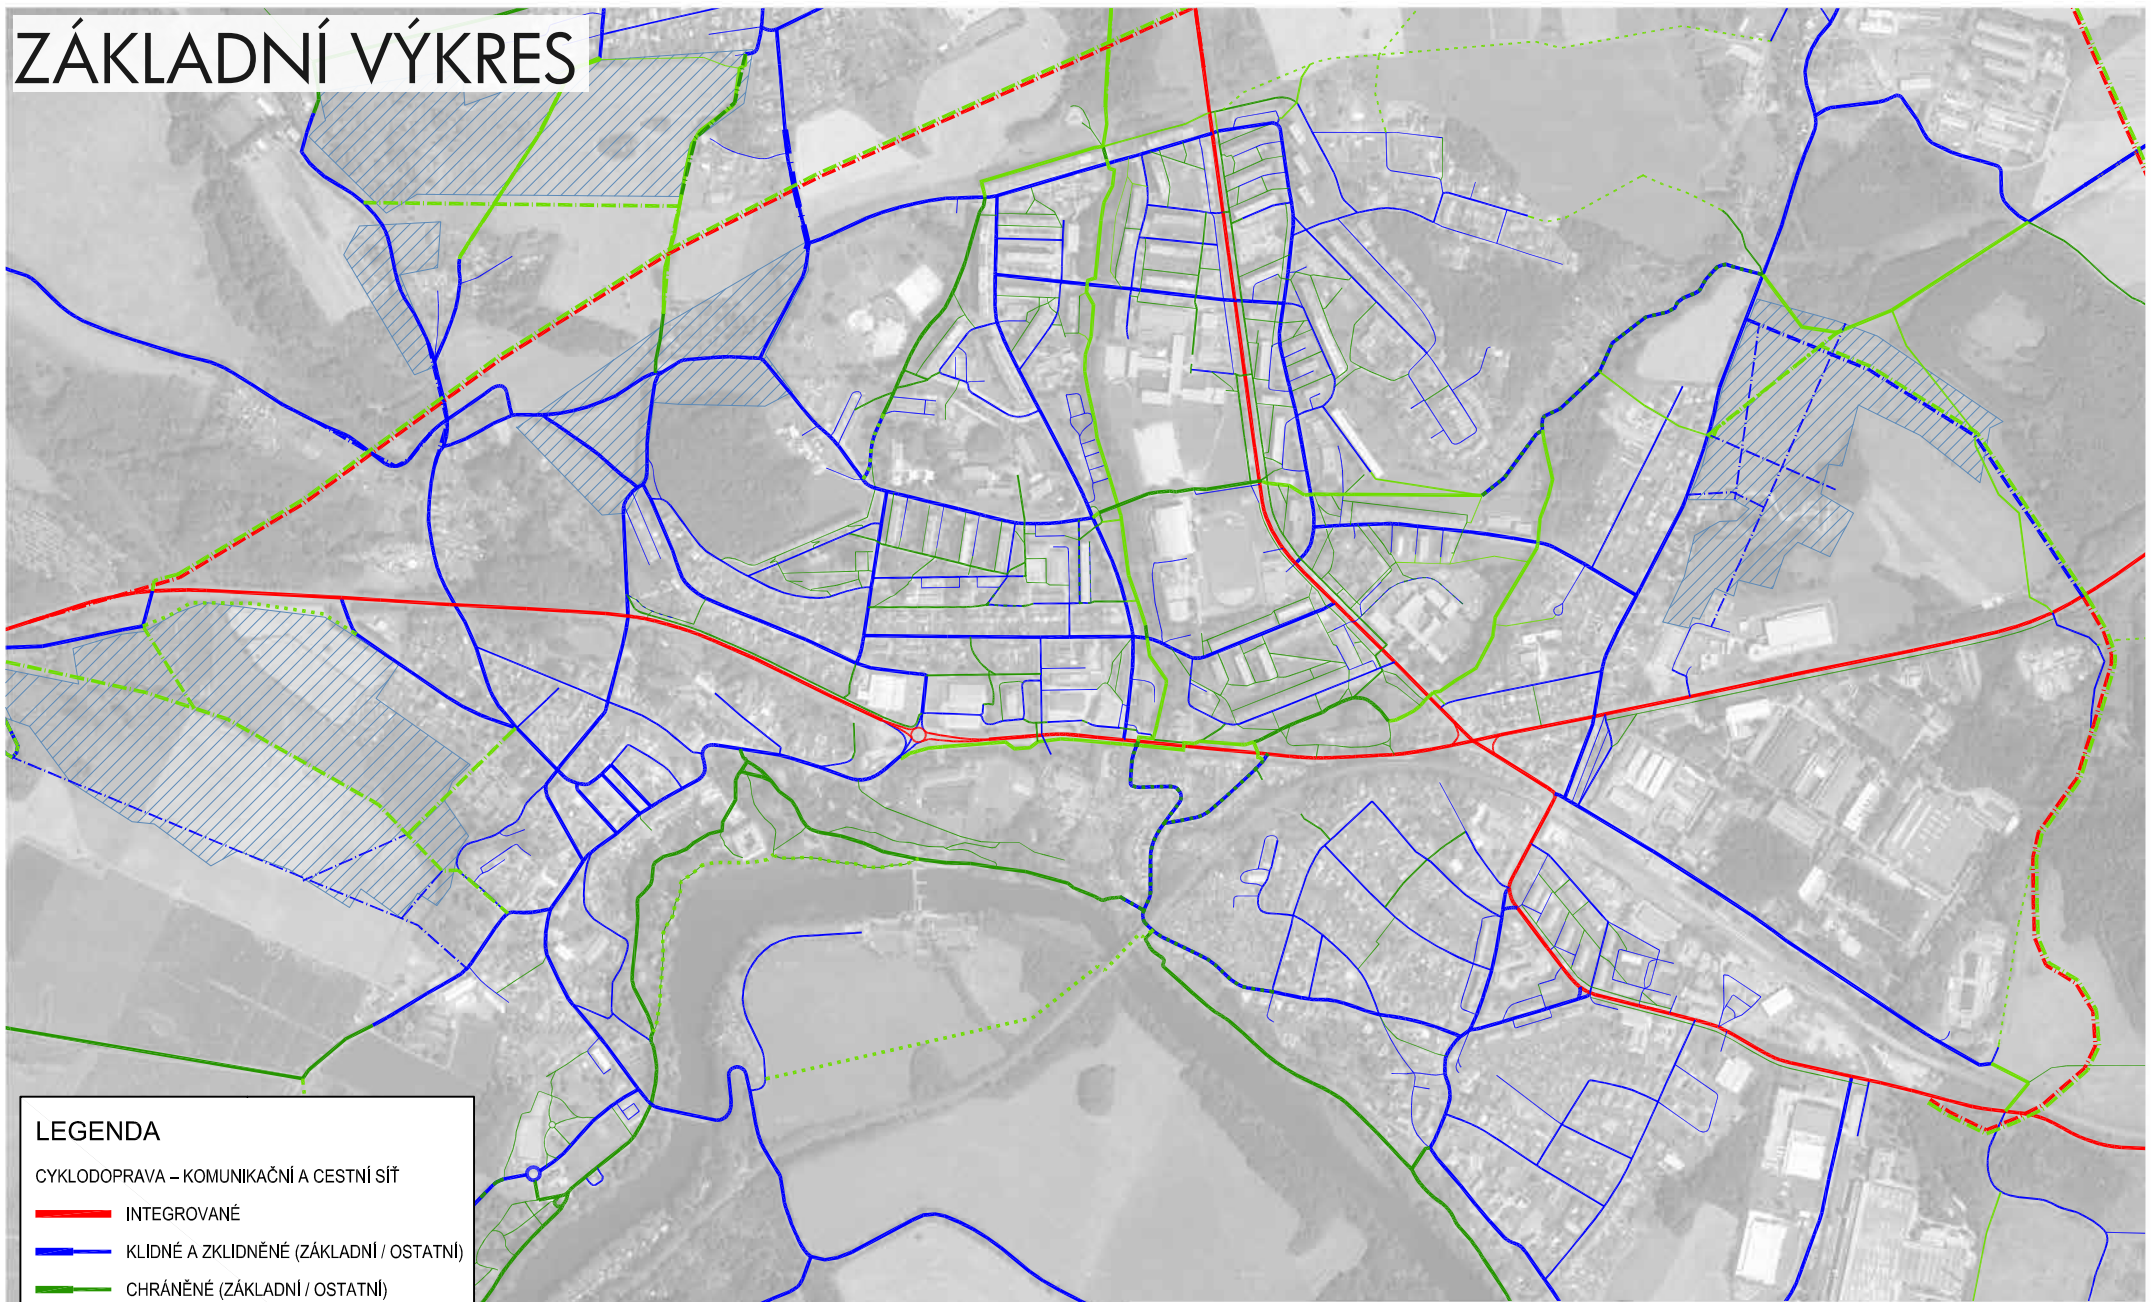


zpracovatel:	Ing. arch. Tomáš Cach 	+420 739 425 891 tomascach@gmail.com	stupeň:	studie			
objednatel:	Město Klášterec nad Ohří	nám. Dr. E. Beneše 85 431 51 Klášterec nad Ohří	datum:	2016 / 10			
akce:	KONCEPCE CYKLODOPRAVY PRO MĚSTO KLÁŠTEREC NAD OHŘÍ			měřítko:	1 : 25 000		
název:	ZÁKLADNÍ VÝKRES – MĚSTO / ŠIRŠÍ KONCEPCE PROSTORU Z HLEDISKA CYKLODOPRAVY			formát:	A3	paré:	
				příloha:	N.01b		


ZÁKLADNÍ VÝKRES




LEGENDA



CYKLODOPRAVA – KOMUNIKAČNÍ A CESTNÍ SÍŤ

-  INTEGROVANÉ
-  KLIDNÉ A ZKLIDNĚNÉ (ZÁKLADNÍ / OSTATNÍ)
-  CHRÁNĚNÉ (ZÁKLADNÍ / OSTATNÍ)
-  CHRÁNĚNÉ – NOVĚ ZAKLÁDANÉ (TRASA / VAZBA)
-  DOPLŇKOVÁ BARIÉROVÁ PROPOJENÍ
-  VÁZANÉ NA ZÁMĚRY V ÚZEMÍ (LINOVOVÉ VAZBY / PLOŠNÉ)
-  hranice řešeného území

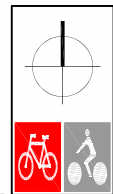

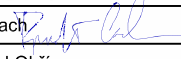
zpracovatel:	Ing. arch. Tomáš Cach 	+420 739 425 891 tomascach@gmail.com	stupeň:	studie			
objednatel:	Město Klášterec nad Ohří	nám. Dr. E. Beneše 85 431 51 Klášterec nad Ohří	datum:	2016 / 10			
akce:	KONCEPCE CYKLODOPRAVY PRO MĚSTO KLÁŠTEREC NAD OHŘÍ			měřítko:	1 : 12 500		
název:	ZÁKLADNÍ VÝKRES – MĚSTO / VNITŘNÍ KONCEPCE PROSTORU Z HLEDISKA CYKLODOPRAVY			formát:	A3	paré:	
				příloha:	N.01c		


DOTVÁŘENÍ ZÁKLADNÍ SÍTĚ CHRÁNĚNÝCH TRAS / KLÍČOVÉ INVESTIČNÍ AKCE

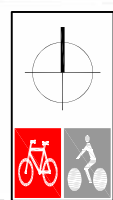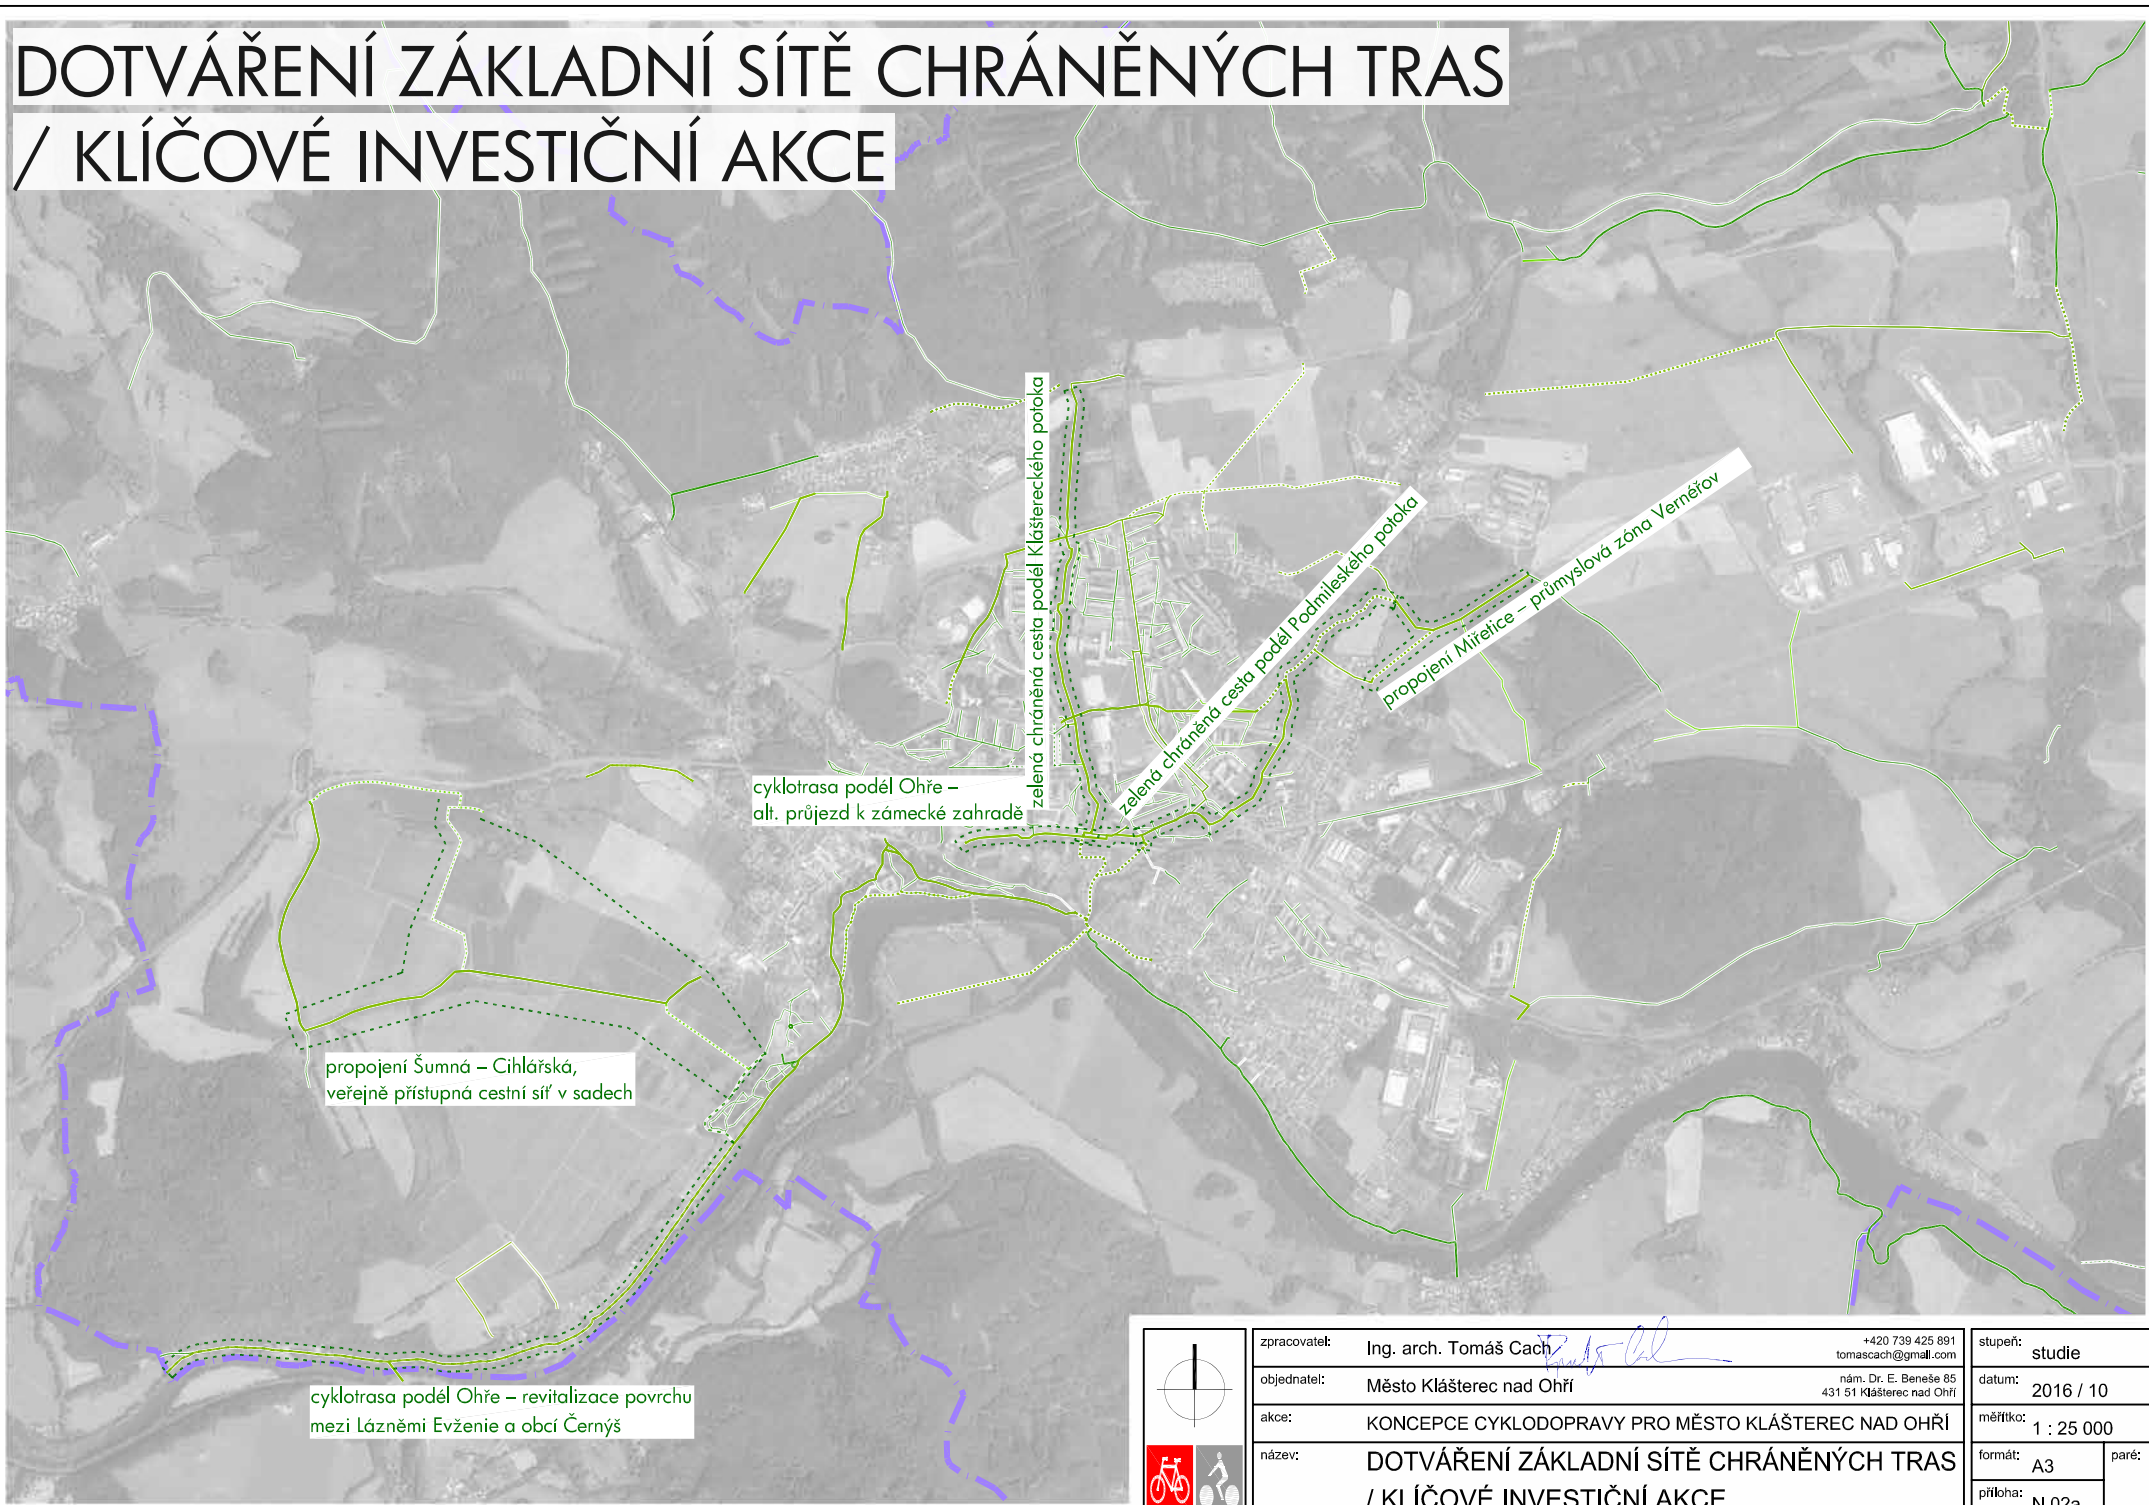


zpracovatel:	Ing. arch. Tomáš Cach <i>Tomáš Cach</i>	+420 739 425 891 tomascach@gmail.com	stupeň:	studie
objednatel:	Město Klášterec nad Ohří	nám. Dr. E. Beneše 85 431 51 Klášterec nad Ohří	datum:	2016 / 10
akce:	KONCEPCE CYKLODOPRAVY PRO MĚSTO KLÁŠTEREC NAD OHŘÍ			
název:	DOTVÁŘENÍ ZÁKLADNÍ SÍTĚ CHRÁNĚNÝCH TRAS / KLÍČOVÉ INVESTIČNÍ AKCE			
			měřítko:	1 : 25 000
			formát:	A3
			příloha:	N.02a
			paré:	



DOTVÁŘENÍ ZÁKLADNÍ SÍTĚ CHRÁNĚNÝCH TRAS / VÝHLED / K PODROBNĚJŠÍMU PROVĚŘENÍ – NEKONFLIKTNÍ

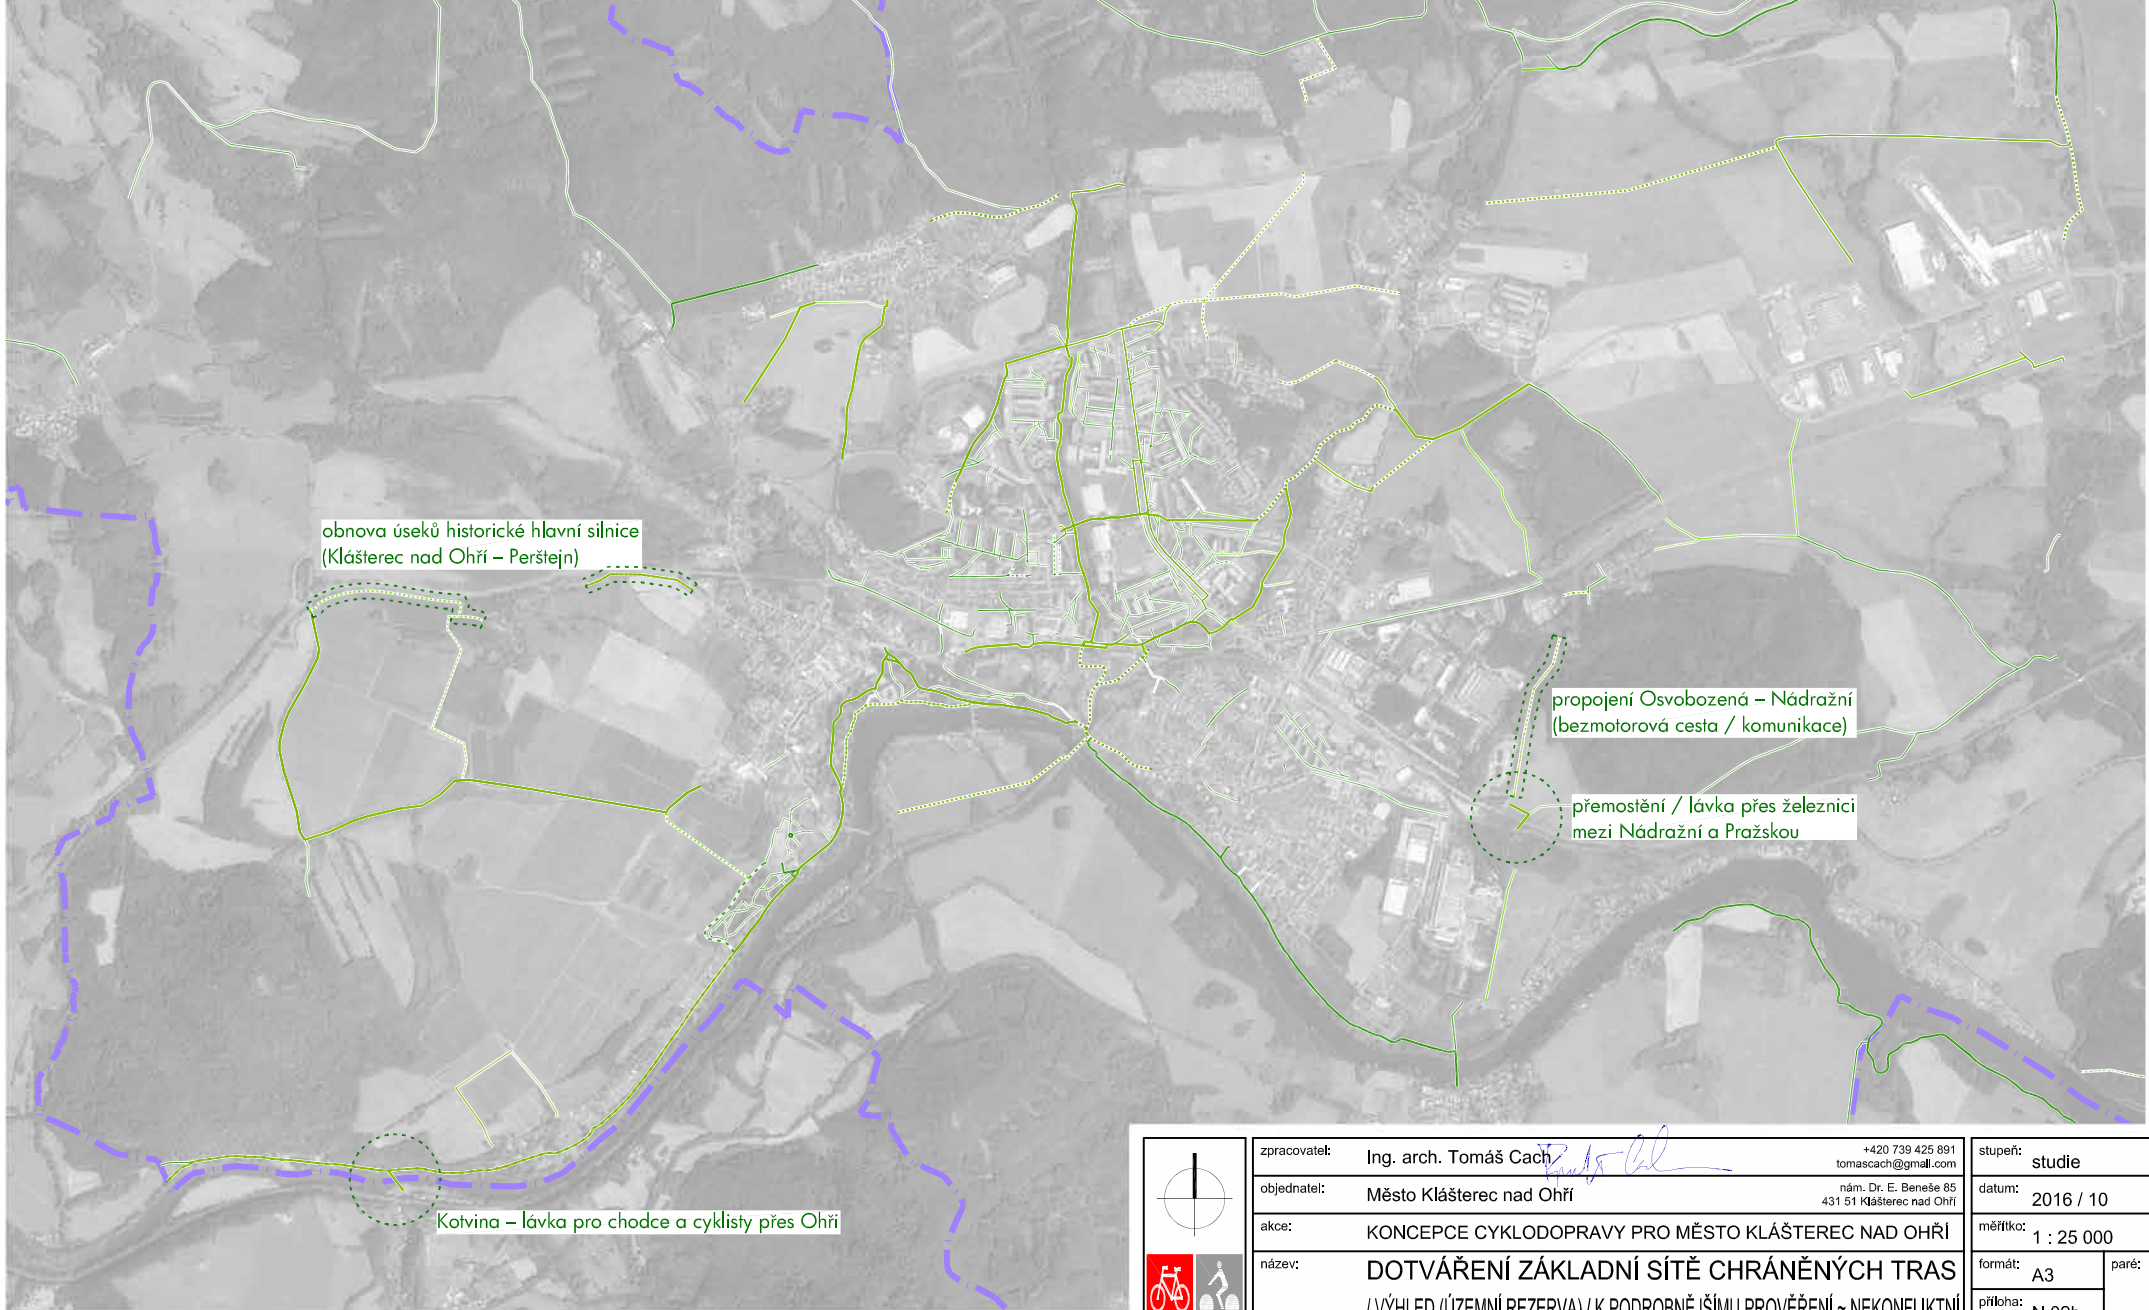

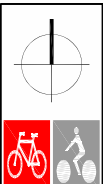
	zpracovatel:	Ing. arch. Tomáš Cach <i>Tomáš Cach</i>	+420 739 425 891 tomascach@gmail.com	stupeň:	studie
	objednatel:	Město Klášterec nad Ohří	nám. Dr. E. Beneše 85 431 51 Klášterec nad Ohří	datum:	2016 / 10
	akce:	KONCEPCE CYKLODOPRAVY PRO MĚSTO KLÁŠTEREC NAD OHŘÍ			
	název:	DOTVÁŘENÍ ZÁKLADNÍ SÍTĚ CHRÁNĚNÝCH TRAS / VÝHLED (ÚZEMNÍ REZERVA) / K PODROBNĚJŠÍMU PROVĚŘENÍ ~ NEKONFLIKTNÍ			
		měřítko:	1 : 25 000	formát:	A3
		příloha:	N.02b	paré:	

DOTVÁŘENÍ ZÁKLADNÍ SÍTĚ CHRÁNĚNÝCH TRAS / VÝHLED / K PODROBNĚJŠÍMU PROVĚŘENÍ – POTENCIÁLNĚ PROBLEMATICKÉ

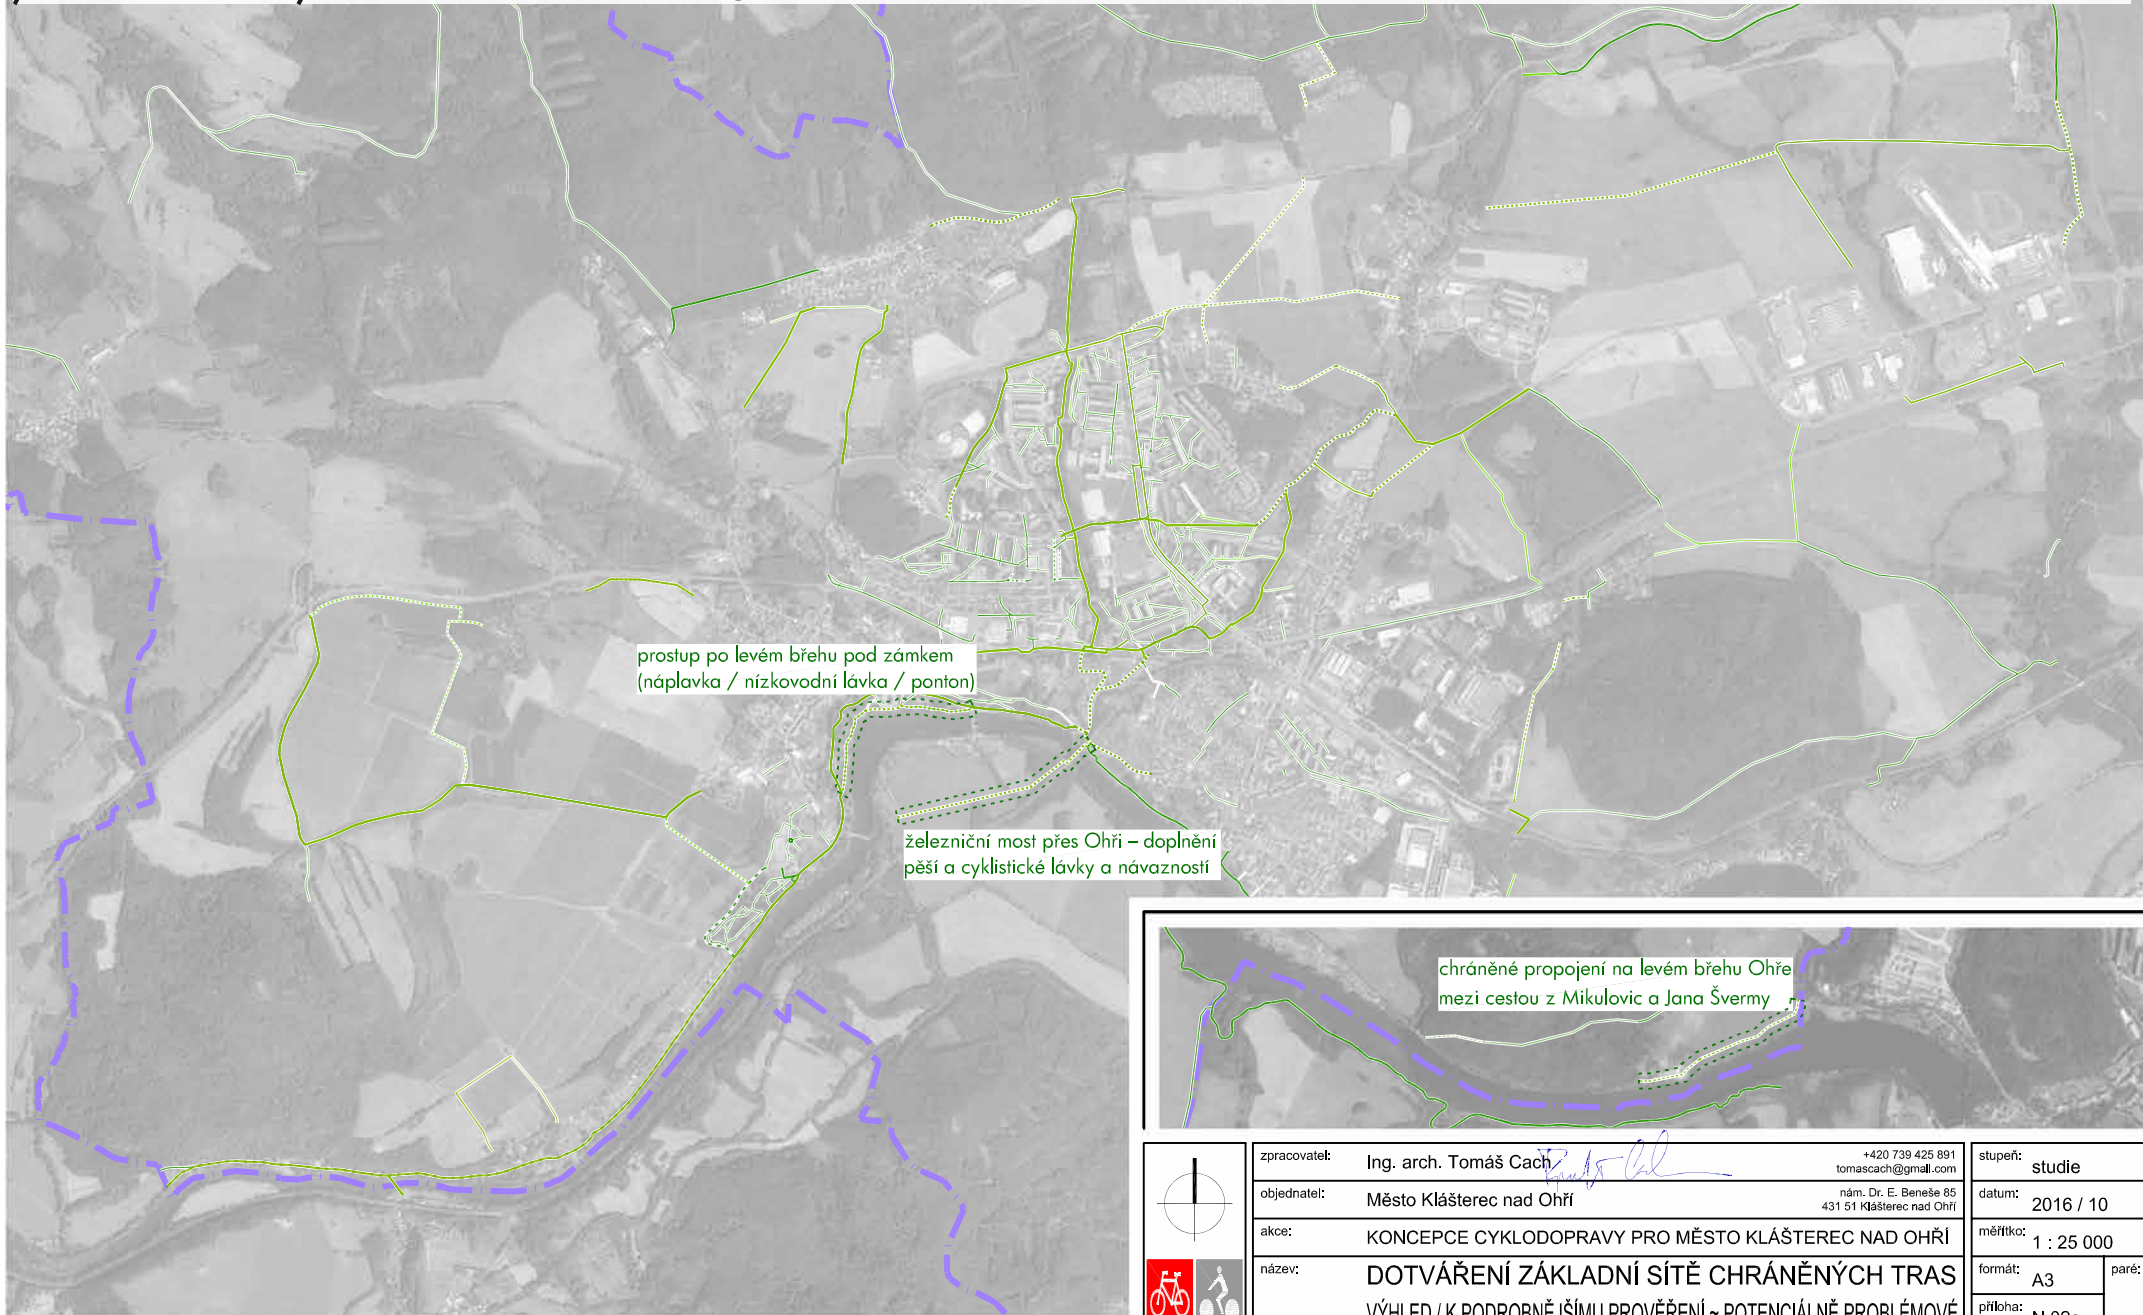

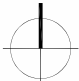	zpracovatel:	Ing. arch. Tomáš Cach <i>Tomáš Cach</i>	+420 739 425 891 tomascach@gmail.com	stupeň:	studie		
	objednatel:	Město Klášterec nad Ohří	nám. Dr. E. Beneše 85 431 51 Klášterec nad Ohří	datum:	2016 / 10		
	akce:	KONCEPCE CYKLODOPRAVY PRO MĚSTO KLÁŠTEREC NAD OHŘÍ			měřítko:	1 : 25 000	
	název:	DOTVÁŘENÍ ZÁKLADNÍ SÍTĚ CHRÁNĚNÝCH TRAS VÝHLED / K PODROBNĚJŠÍMU PROVĚŘENÍ ~ POTENCIÁLNĚ PROBLÉMOVÉ			formát:	A3	
				příloha:	N.02c	paré:	

VÝZNAMNÉ ZÁMĚRY V ÚZEMÍ

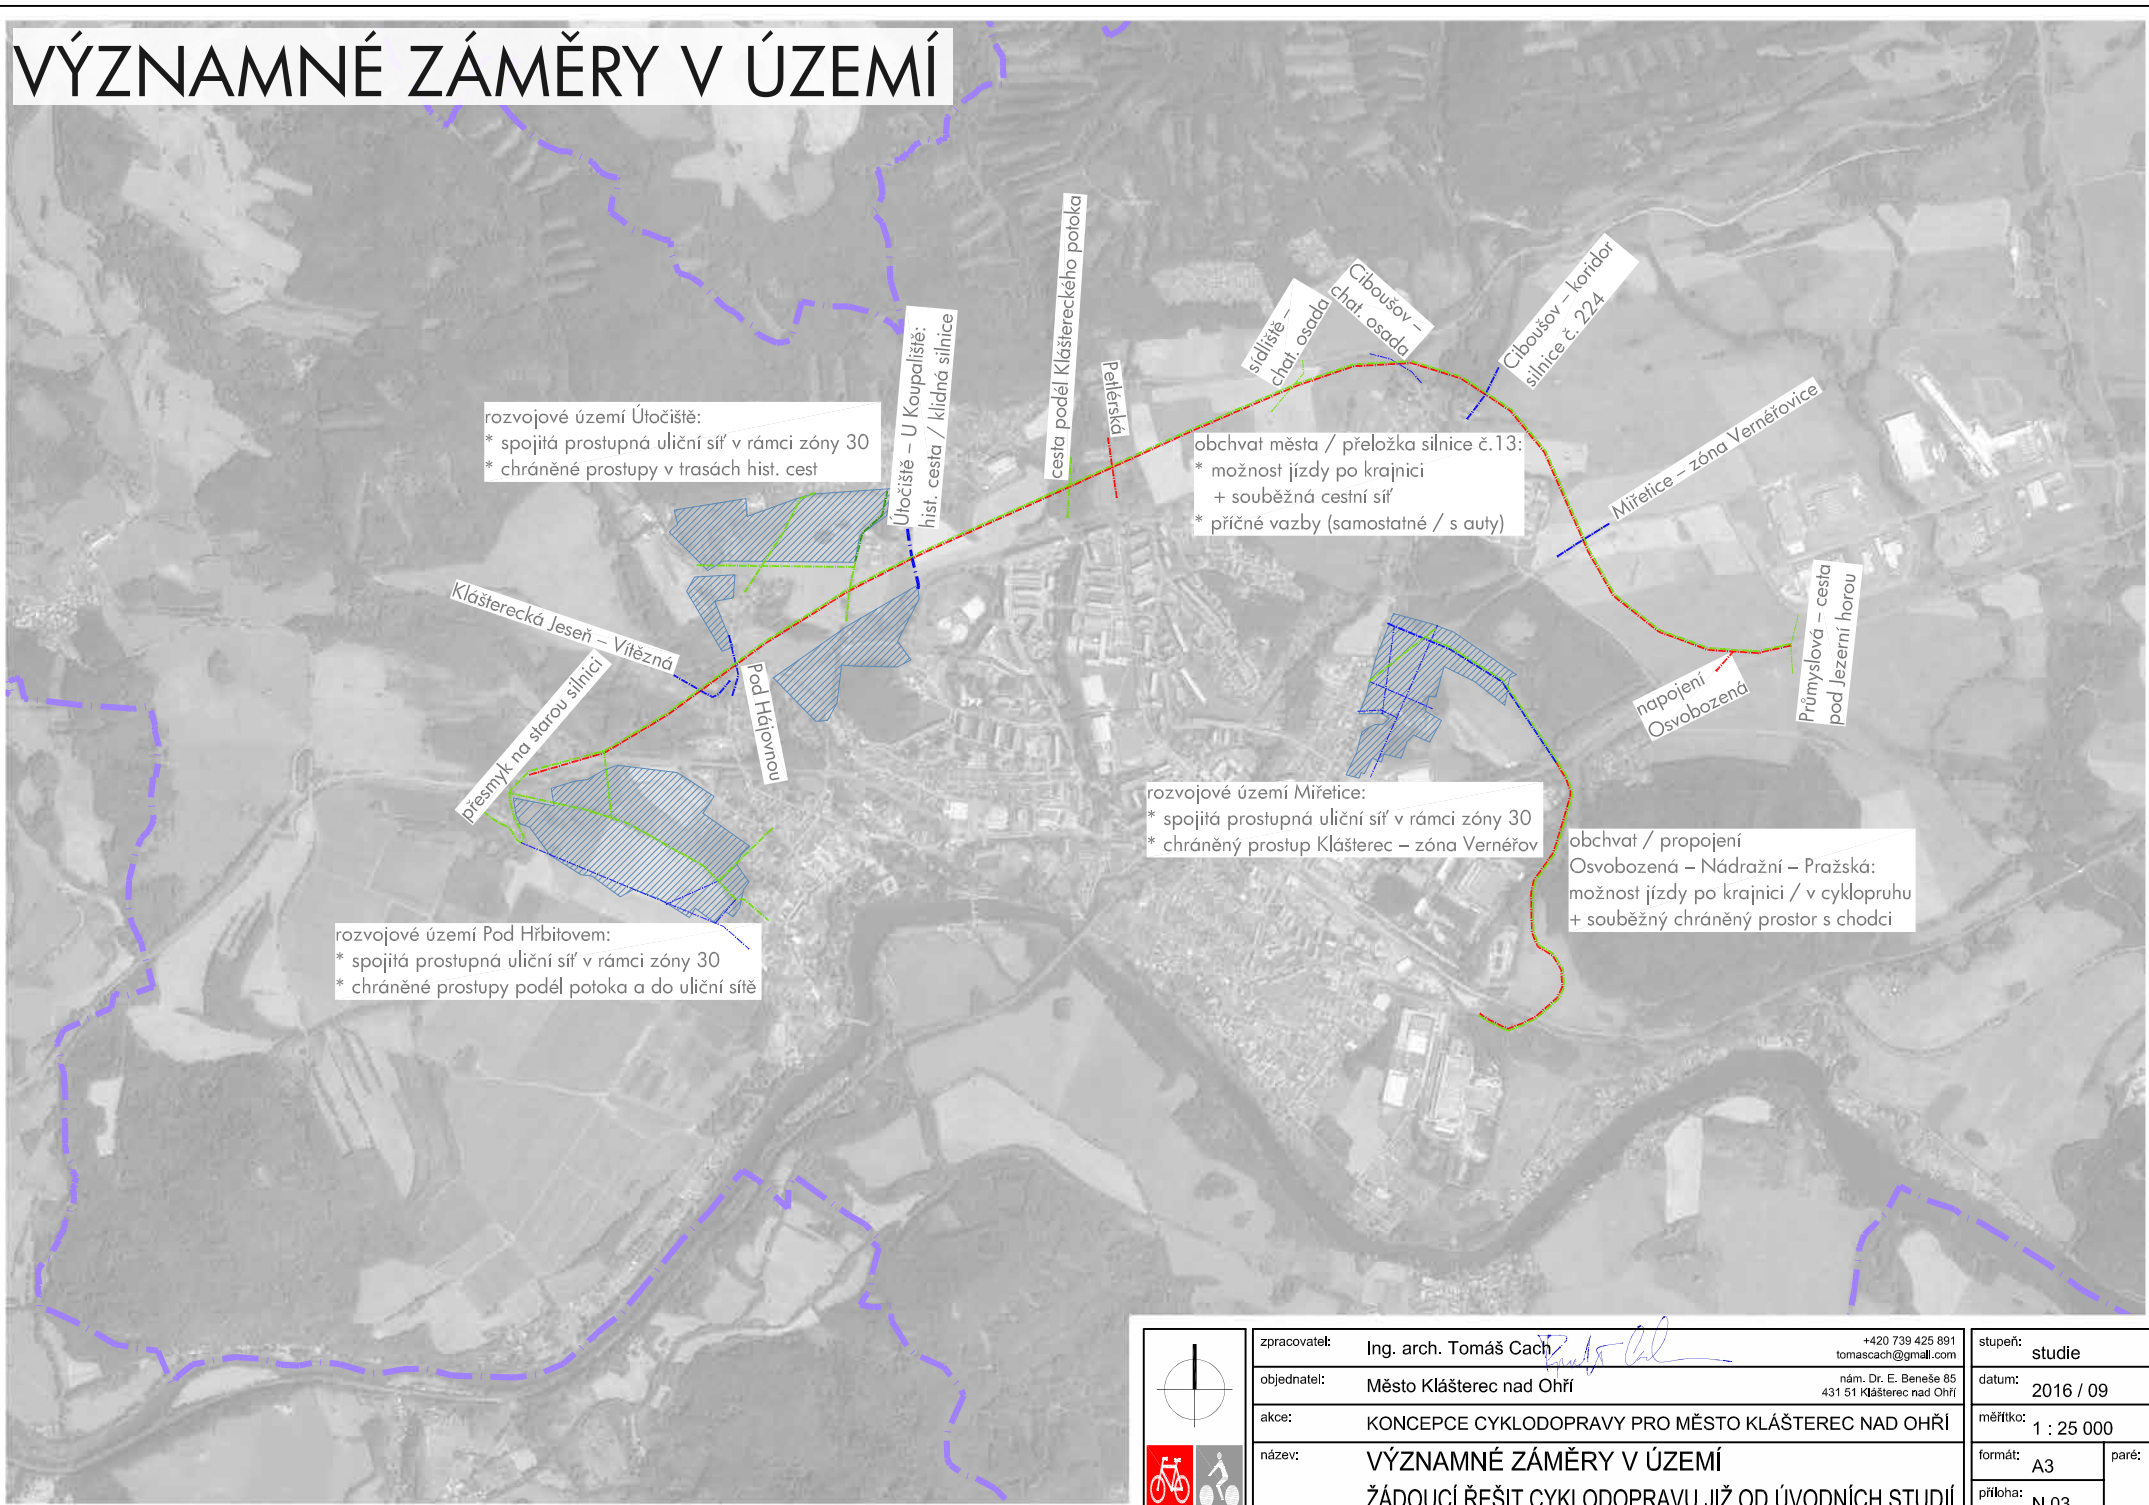


rozvojové území Útočiště:
 * spojitá prístupná uliční síť v rámci zóny 30
 * chráněné prostupy v trasách hist. cest

obchvat města / přeložka silnice č. 13:
 * možnost jízdy po krajnici
 + souběžná cestní síť
 * příčné vazby (samostatné / s auty)

rozvojové území Mířetice:
 * spojitá prístupná uliční síť v rámci zóny 30
 * chráněný vstup Klášterec - zóna Verneřov


rozvojové území Pod Hřbitovem:
 * spojitá prístupná uliční síť v rámci zóny 30
 * chráněné prostupy podél potoka a do uliční sítě

obchvat / propojení
 Osvobozená - Nádražní - Pražská:
 možnost jízdy po krajnici / v cyklopruhu
 + souběžný chráněný prostor s chodci

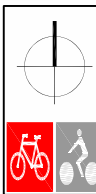

zpracovatel:	Ing. arch. Tomáš Cach <i>Tomáš Cach</i>	+420 739 425 891 tomascach@gmail.com	stupeň:	studie
objednatel:	Město Klášterec nad Ohří	nám. Dr. E. Beneše 85 431 51 Klášterec nad Ohří	datum:	2016 / 09
akce:	KONCEPCE CYKLODOPRAVY PRO MĚSTO KLÁŠTEREC NAD OHŘÍ			
název:	VÝZNAMNÉ ZÁMĚRY V ÚZEMÍ			
	ŽÁDOUCÍ ŘEŠIT CYKLODOPRAVU JIŽ OD ÚVODNÍCH STUDIÍ			
	formát:	A3	paré:	
	příloha:	N.03		

DÍLČÍ LEVNÉ A RYCHLÉ ÚPRAVY

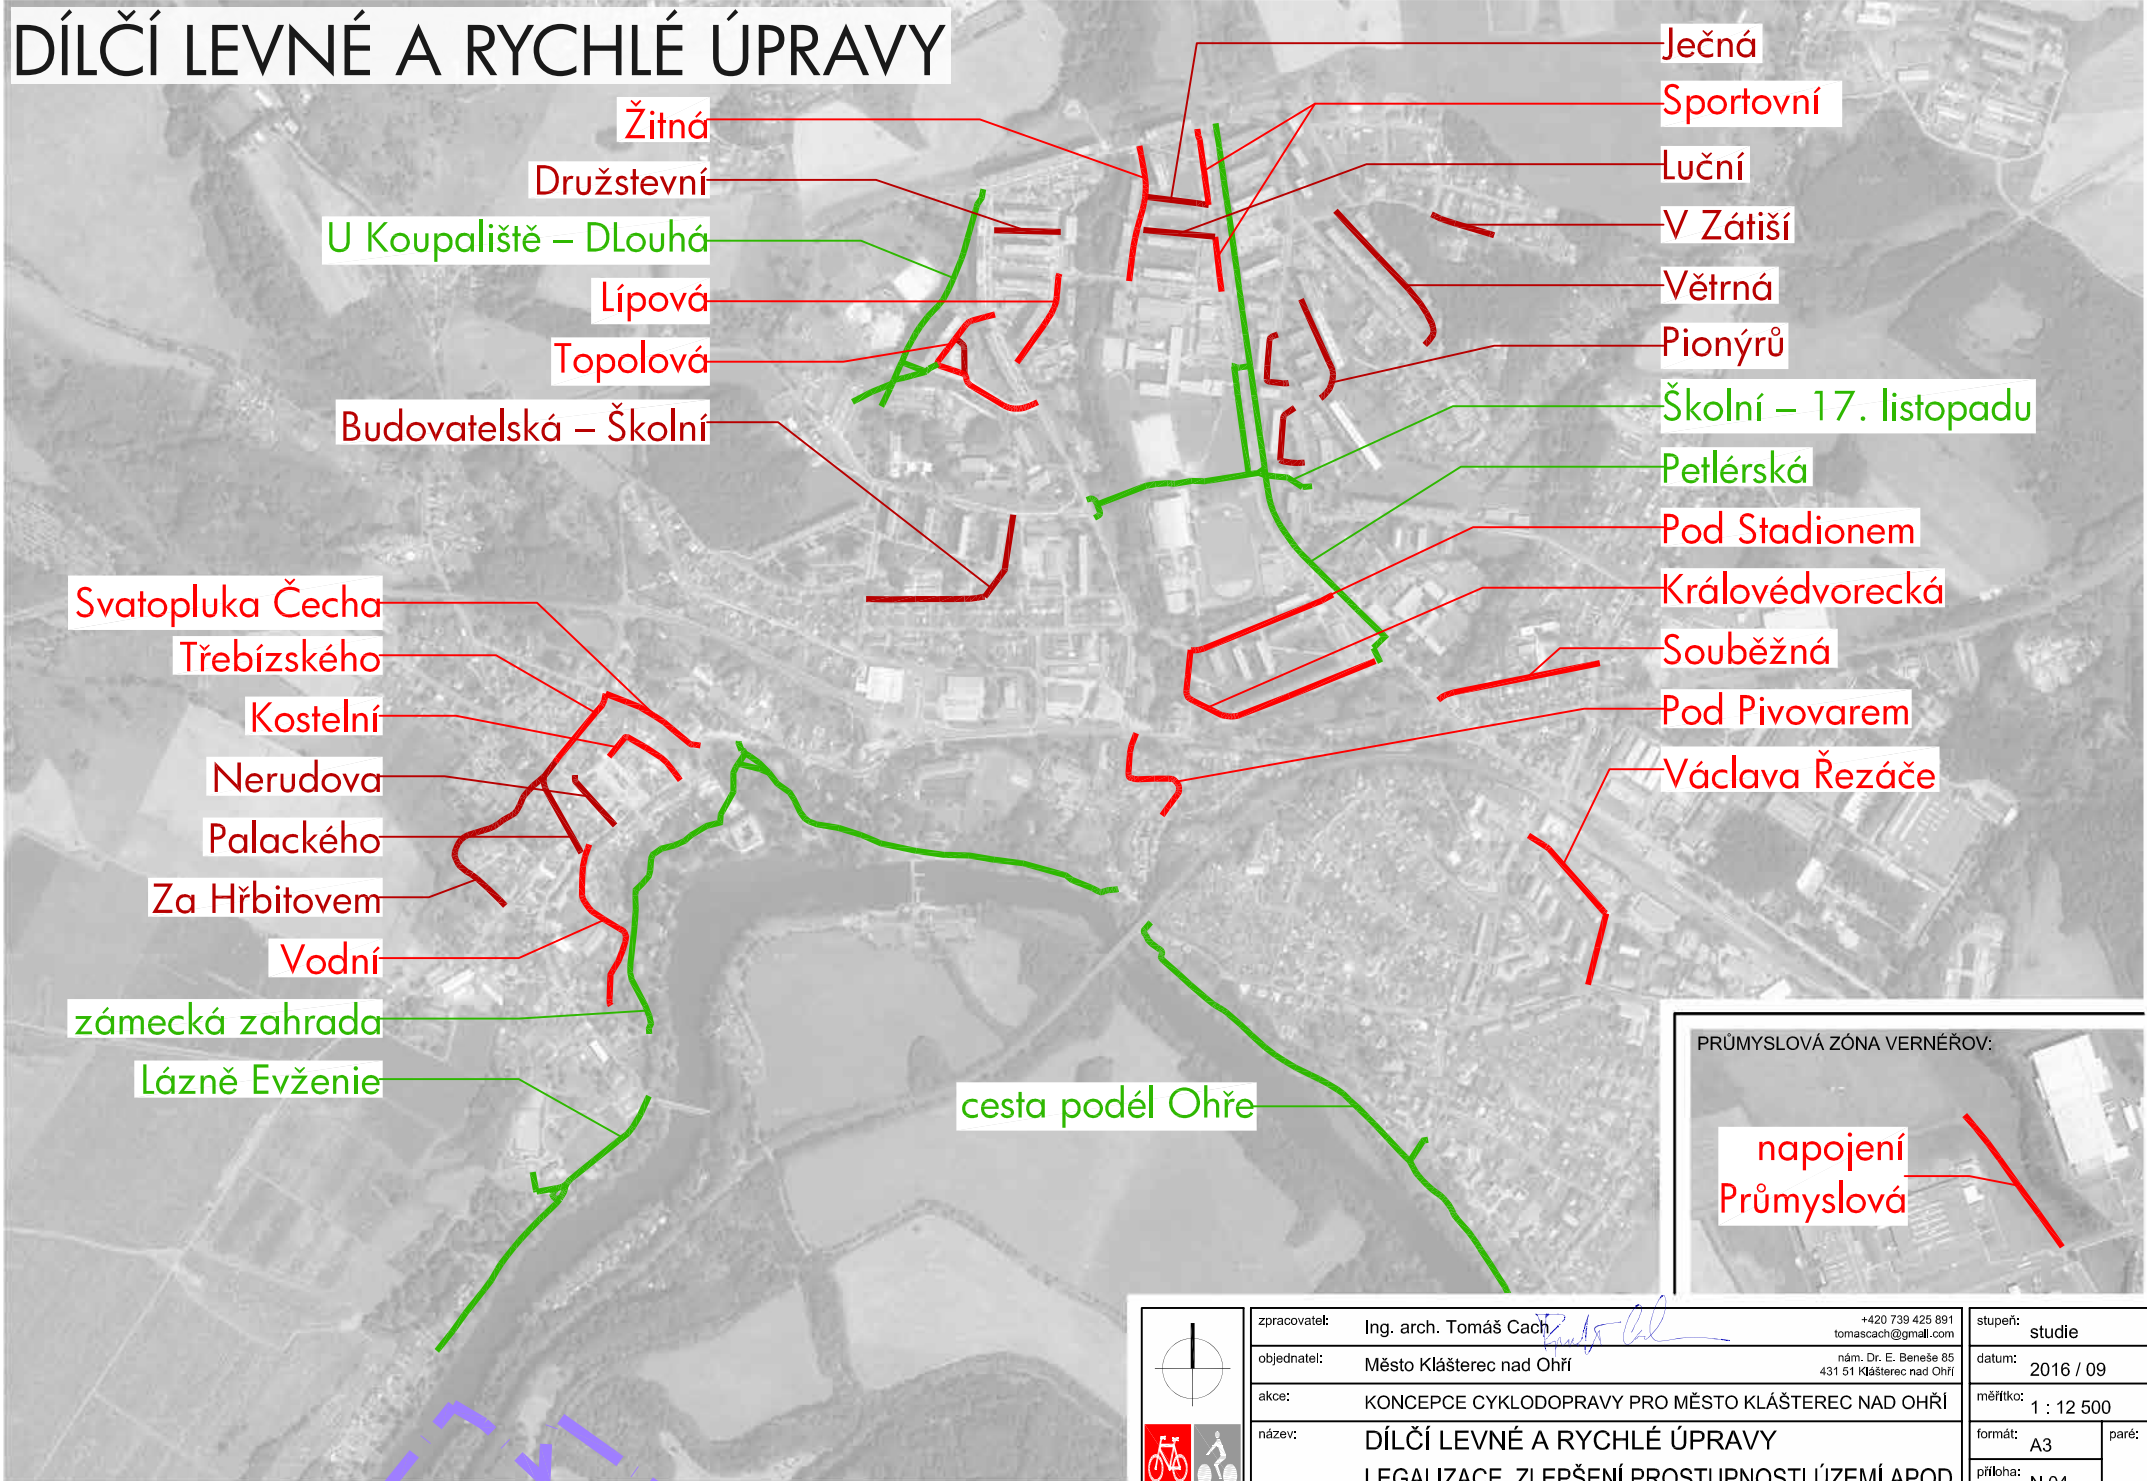

Žitná

Družstevní

U Koupaliště – Dlouhá

Lípová

Topolová

Budovatelská – Školní

Svatopluka Čecha

Třebízského

Kostelní

Nerudova

Palackého

Za Hřbitovem

Vodní

zámecká zahrada

Lázně Evženie

cesta podél Ohře

Ječná

Sportovní

Luční

V Zátiší

Větrná

Pionýrů

Školní – 17. listopadu

Petléřská

Pod Stadionem

Královédvorská


Souběžná

Pod Pivovarem

Václava Řezáče

PRŮMYSLOVÁ ZÓNA VERNÉŘOV:

napojení
Průmyslová

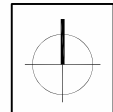

zpracovatel:	Ing. arch. Tomáš Cach <i>Tomáš Cach</i>	+420 739 425 891 tomascach@gmail.com	stupeň:	studie
objednatel:	Město Klášterec nad Ohří	nám. Dr. E. Beneše 85 431 51 Klášterec nad Ohří	datum:	2016 / 09
akce:	KONCEPCE CYKLODOPRAVY PRO MĚSTO KLÁŠTEREC NAD OHŘÍ			
název:	DÍLČÍ LEVNÉ A RYCHLÉ ÚPRAVY LEGALIZACE, ZLEPŠENÍ PROSTUPNOSTI ÚZEMÍ APOD.			
	formát:	A3	paré:	
	příloha:	N.04		
	měřítko:	1 : 12 500		