


ZMĚNA Č. 2 ÚZEMNÍHO PLÁNU
KLÁŠTEPEC NAD OHŘÍ
základní členění území

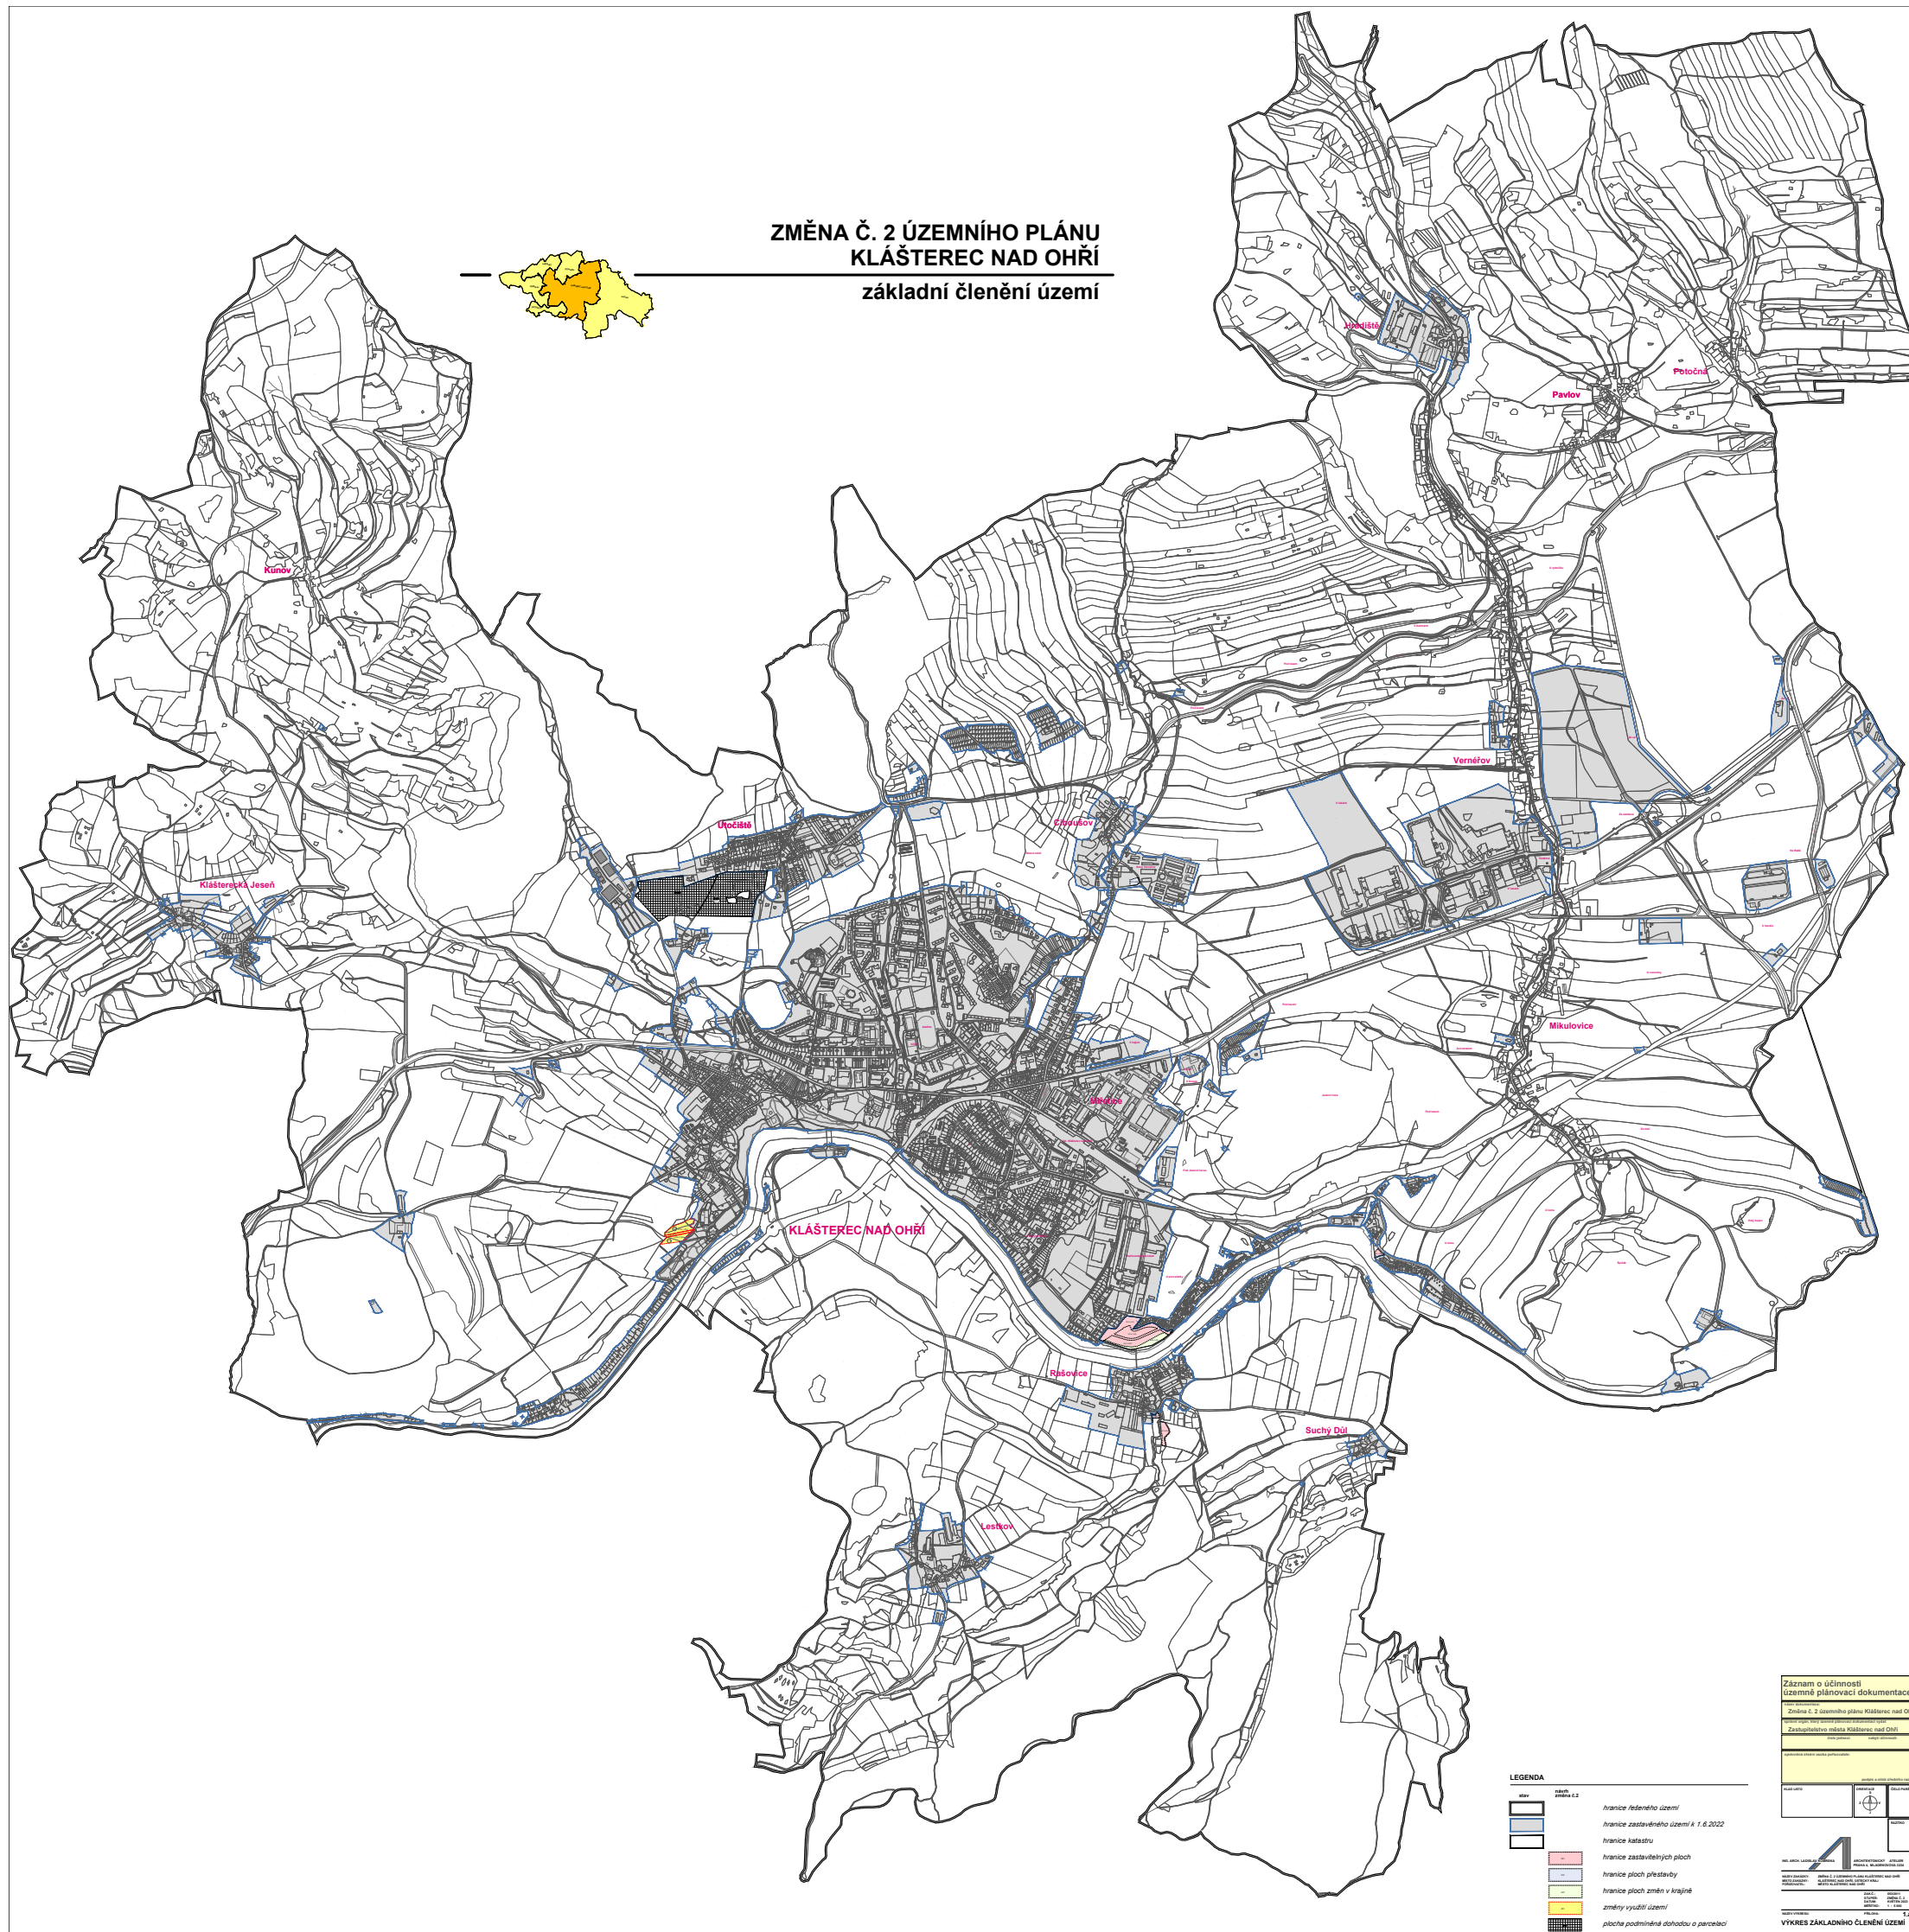

LEGENDA

	hranice řešeného území
	hranice zastavěného území k 1.6.2022
	hranice katastru
	hranice zastavěných ploch
	hranice ploch přestavby
	hranice ploch změn v krajině
	změny využití území
	plocha podmíněná dohodou o parcelaci

Záznam o účinnosti územně plánovací dokumentace

Změna č. 2 územního plánu Kláštec nad Ohří

Zastupitelstvo obce Kláštec nad Ohří

VTYKRES ZÁKLADNÍHO ČLENĚNÍ ÚZEMÍ