


**ZMĚNA Č. 2 ÚZEMNÍHO PLÁNU
KLÁŠTEPEC NAD OHŘÍ**
hlavní výkres změny č. 2

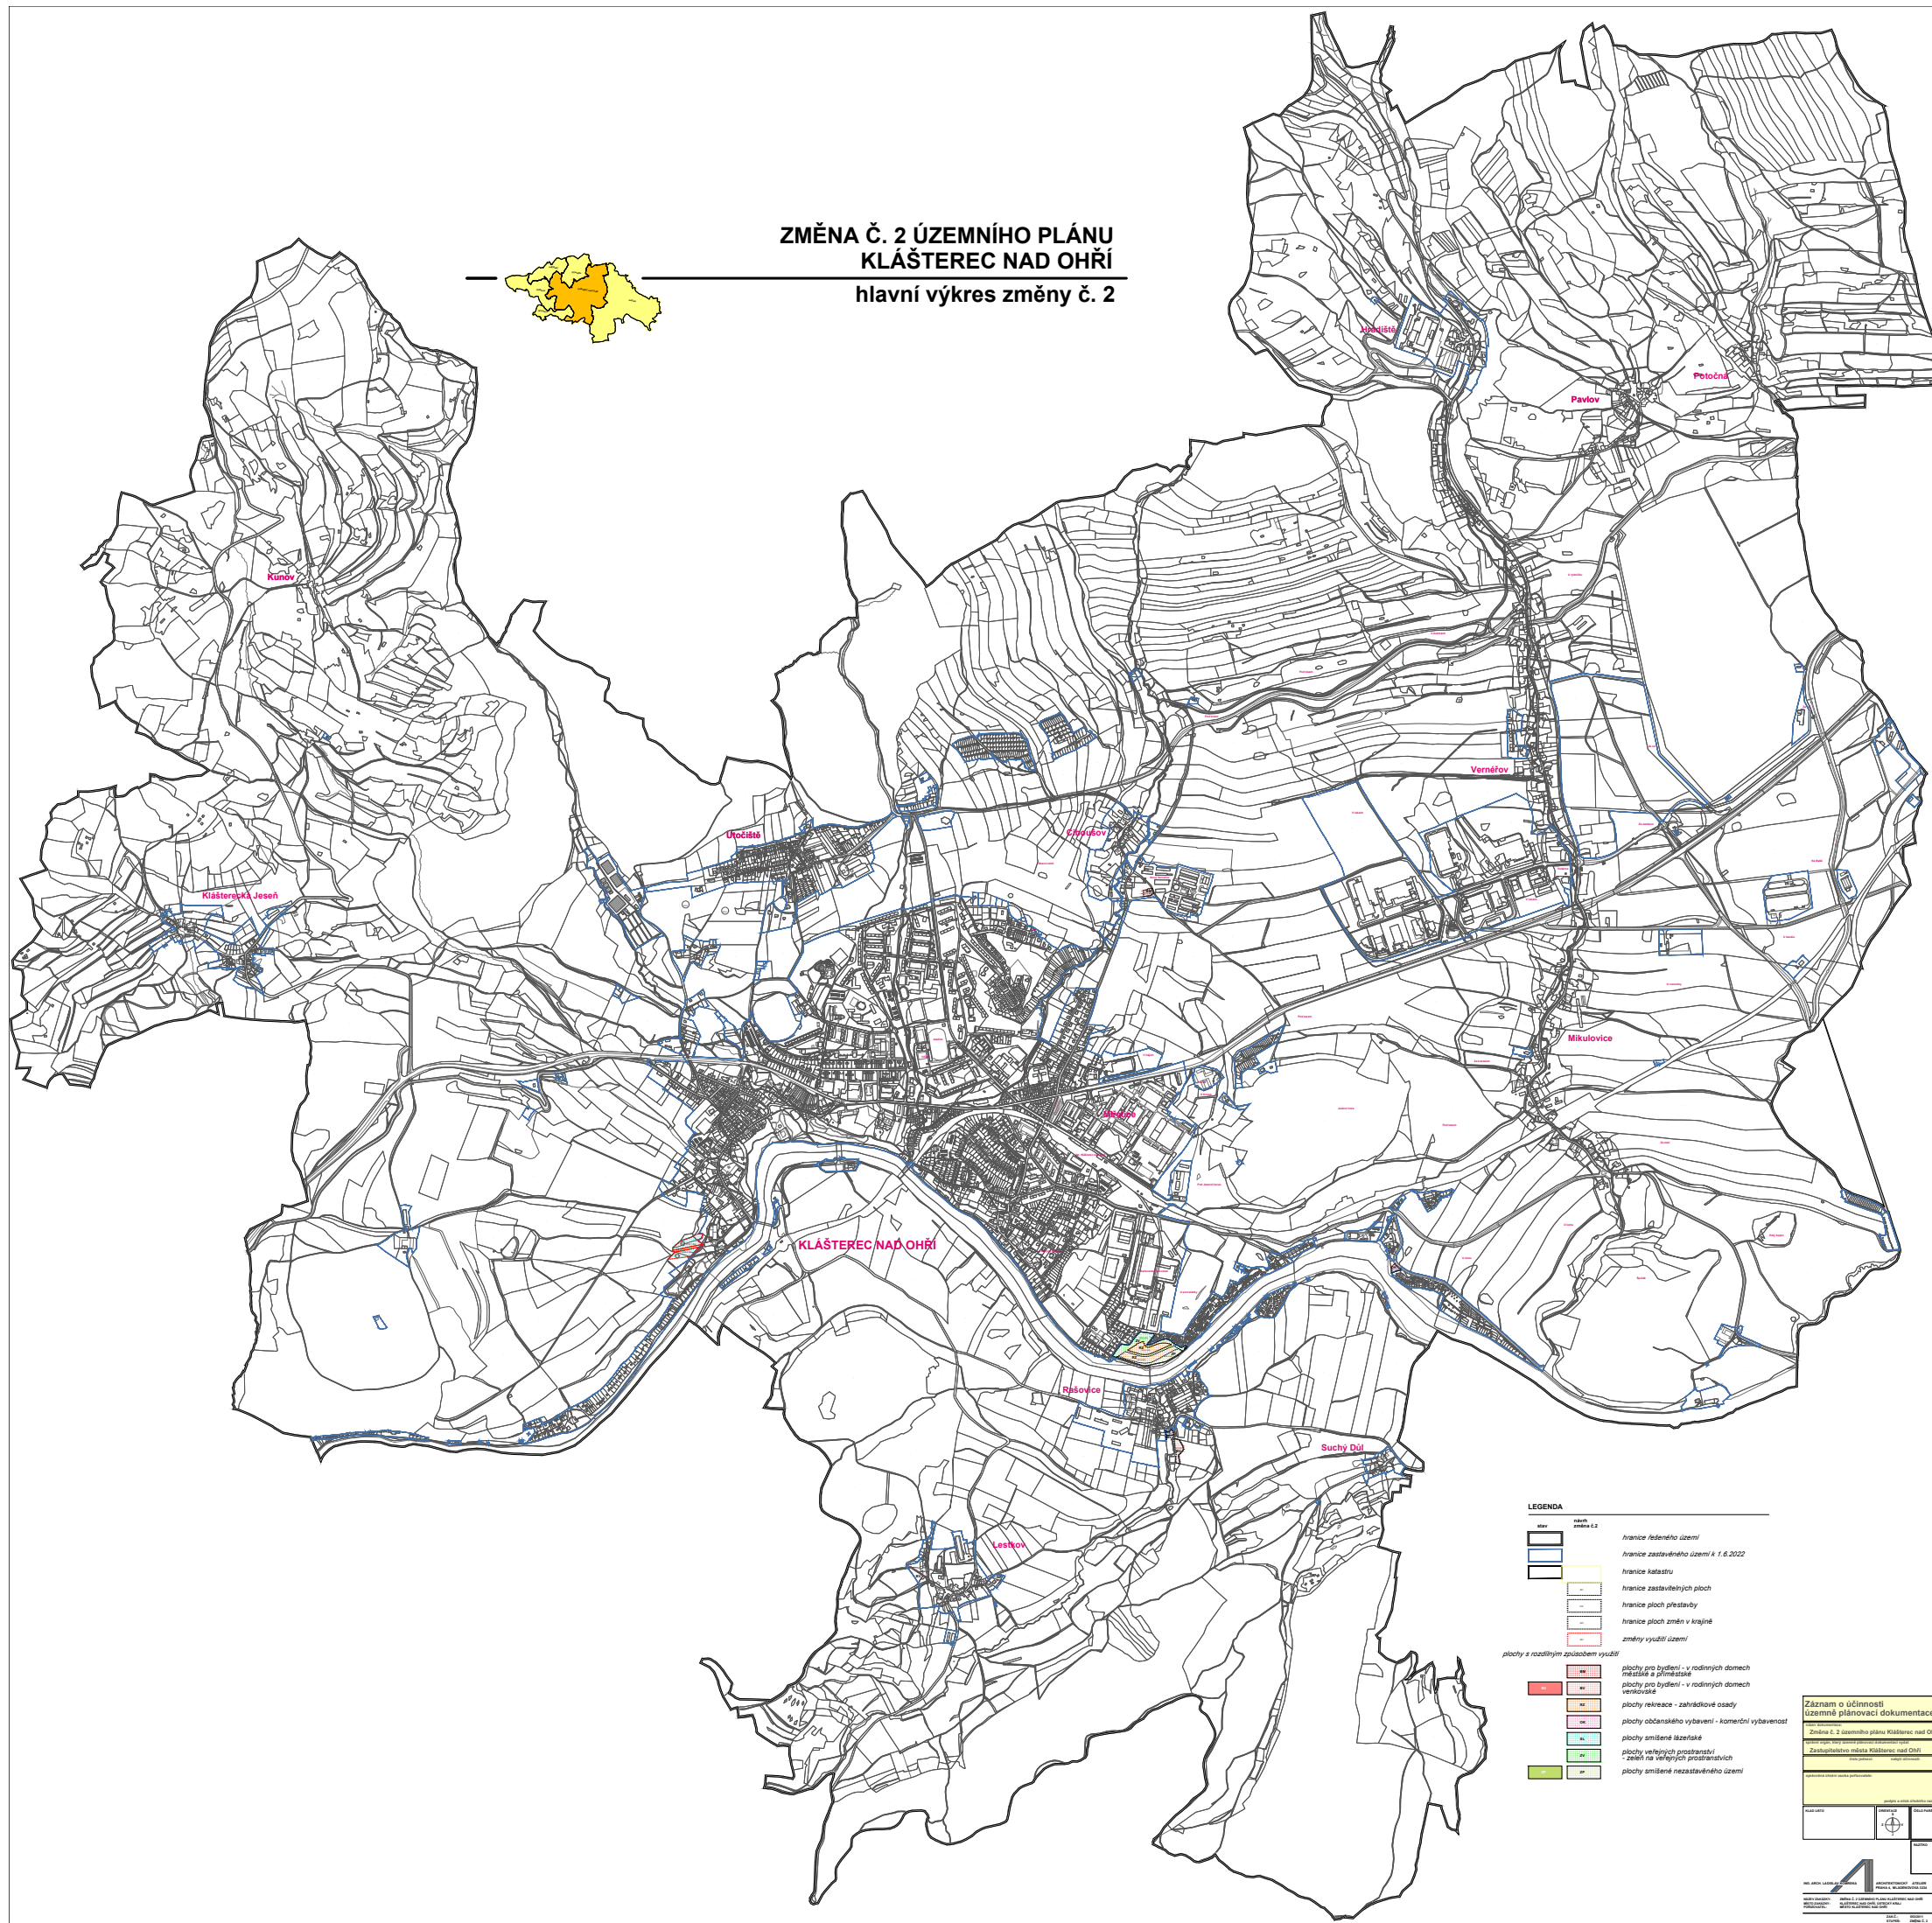

LEGENDA

	hranice katastru
	hranice zastavěného území k 1.8.2022
	hranice zastavěného území
	hranice katastru
	hranice zastavěných ploch
	hranice ploch přestavby
	hranice ploch změn v krajně
	změny vyznačení území
plochy a rozdílným způsobem využití	
	plochy pro bydlení - v rodinných domech městské a příměstské
	plochy pro bydlení - v rodinných domech venkovské
	plochy rekreace - zahradkové osady
	plochy občanského vybavení - komerční vybavenost
	plochy smíšené obchodní
	plochy veřejných prostranství
	zeleň na veřejných prostranstvích
	plochy smíšené nezařazeného území

Záznam o účinnosti územní plánovací dokumentace

Změna č. 2 územního plánu Kláštec nad Ohří

Zastupitelstvo obce Kláštec nad Ohří

1.8.2022

HLAVNÍ VÝKRES ZMĚNY Č. 2

1:01