


ZMĚNA Č. 2 ÚZEMNÍHO PLÁNU
KLÁŠTEREC NAD OHŘÍ

výkres veřejně prospěšných staveb,
výkres veřejně prospěšných opatření
a asanací

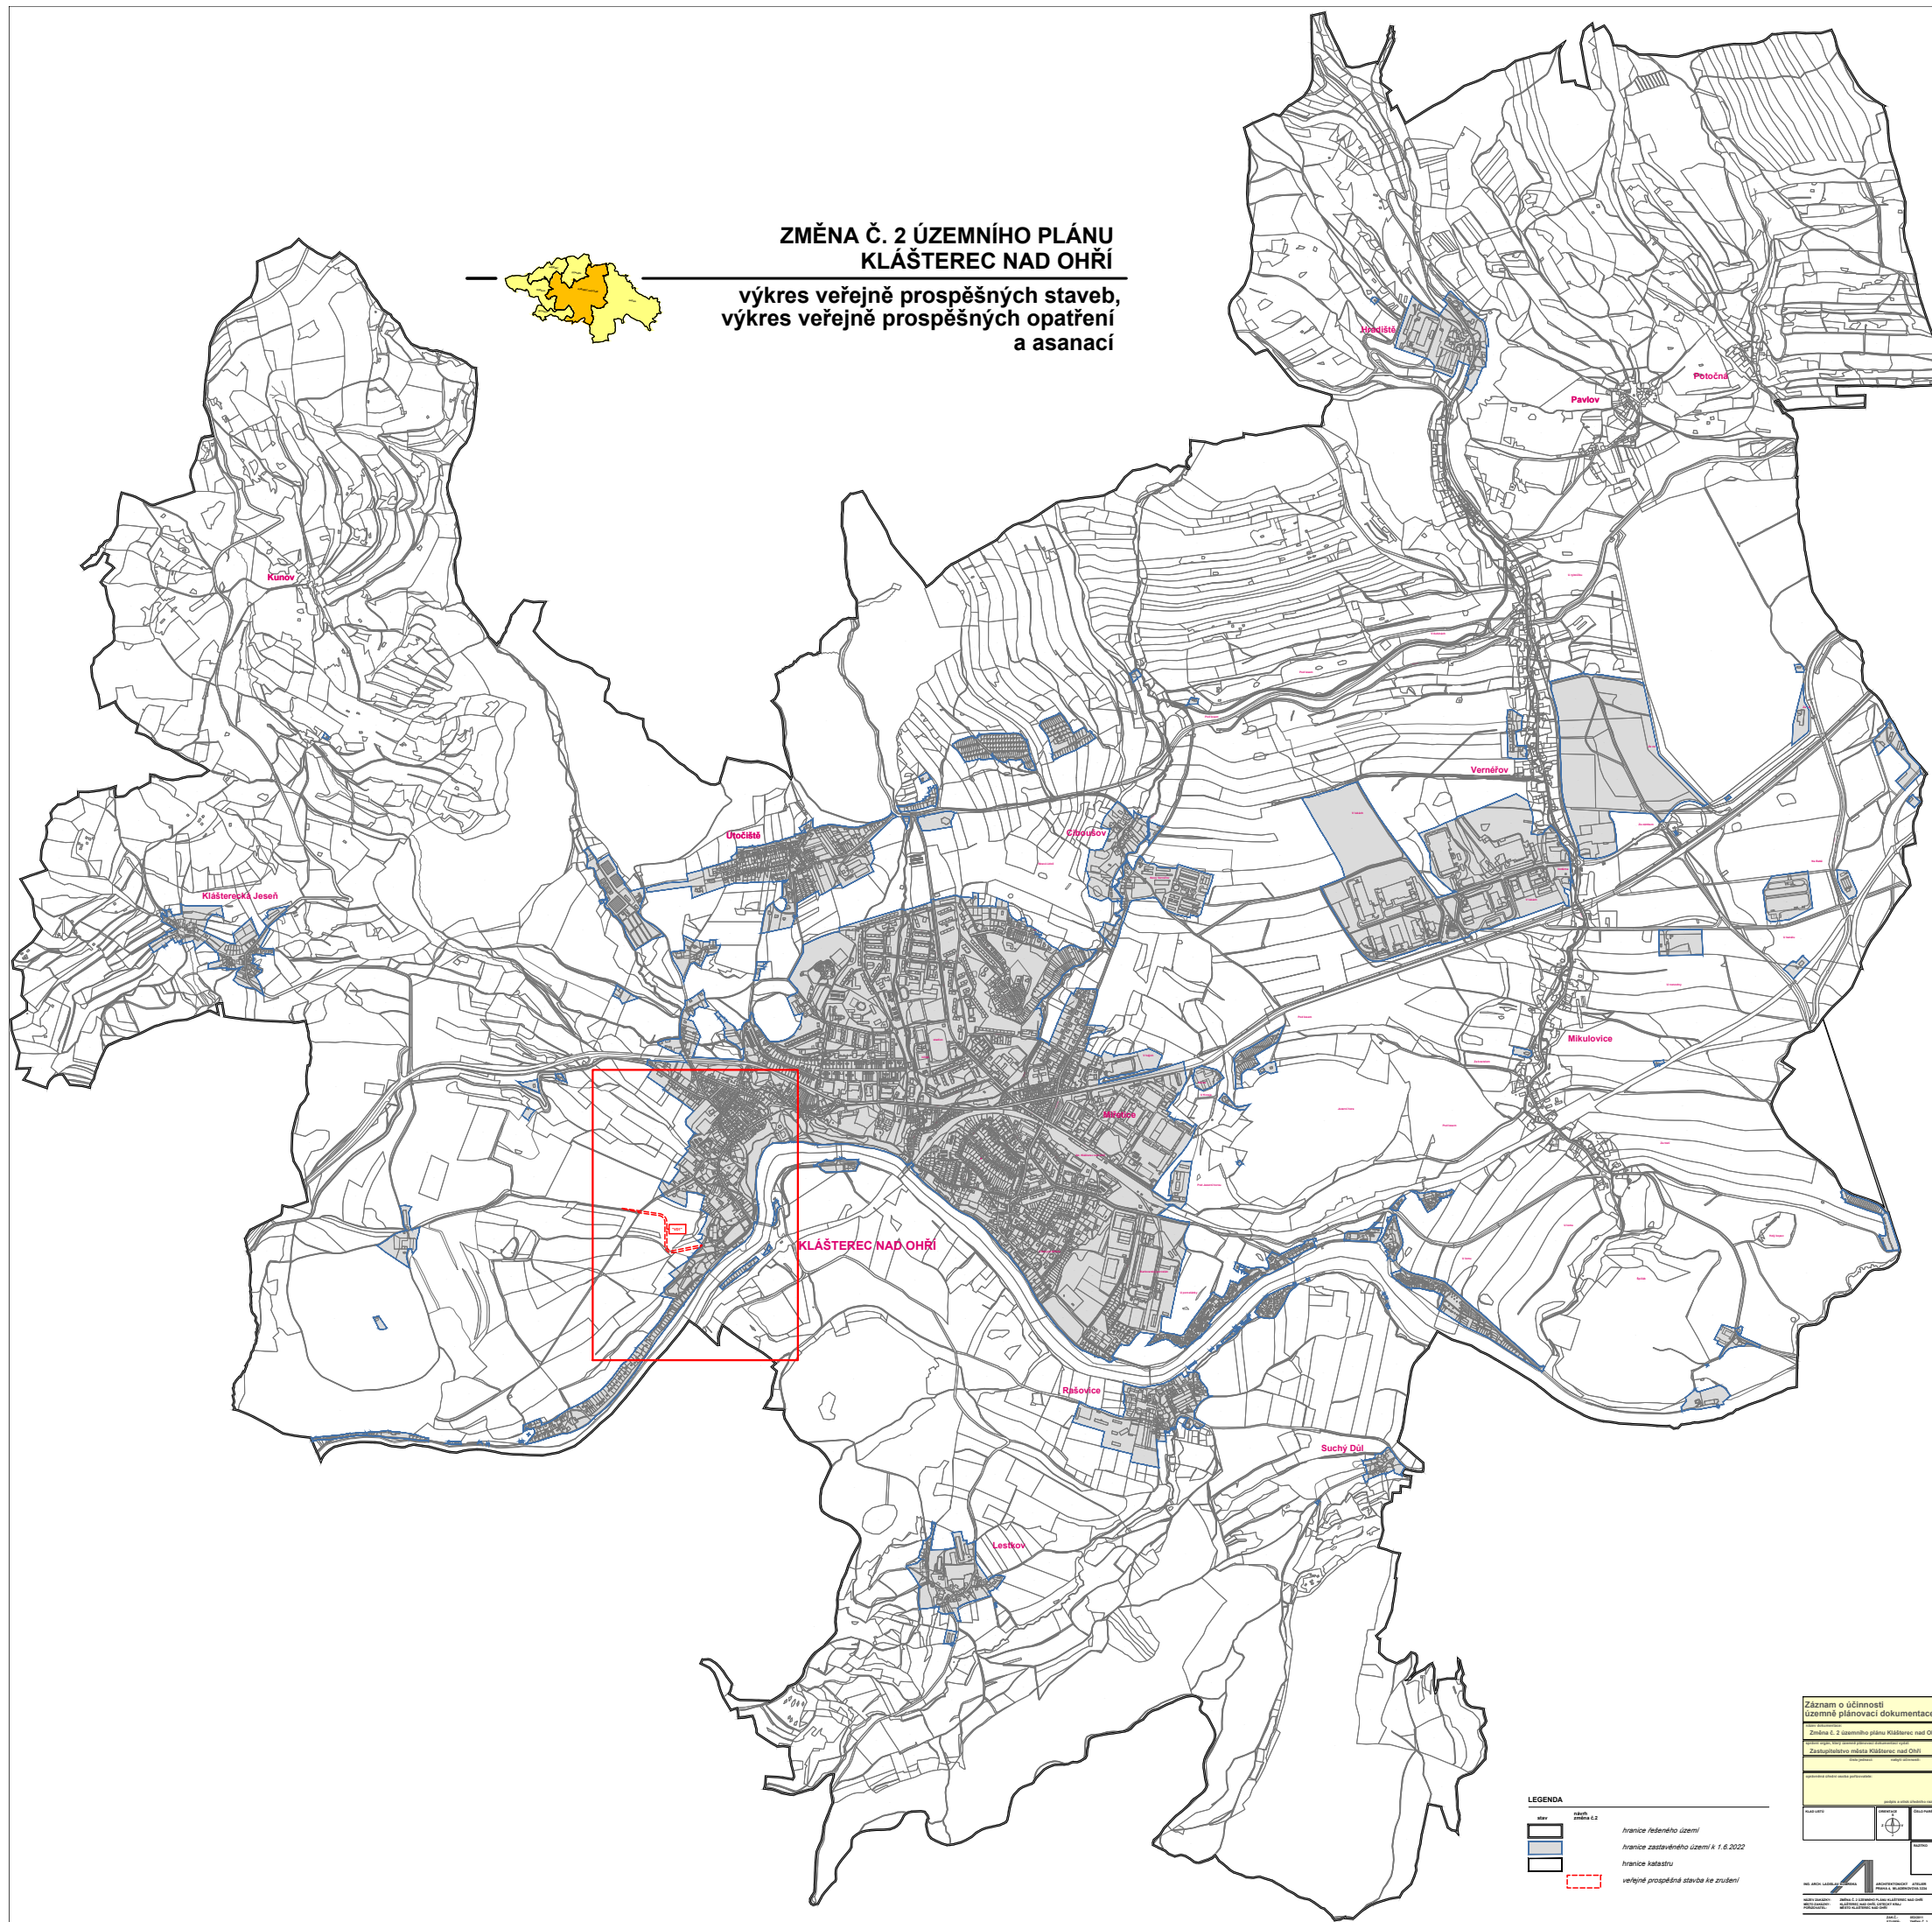

LEGENDA

	hranice řešeného území
	hranice zastavěného území k 1.6.2022
	hranice katastru
	veřejně prospěšné stavby ke zrušení

Záznam o účinnosti
územně plánovací dokumentace

Změna č. 2 územního plánu Klášterec nad Ohří

Zastupitelstvo obce Klášterec nad Ohří

1:4
VÝKRES VEŘEJNĚ PROSPĚŠNÝCH STÁVEB
OPATŘENÍ A ASANACÍ ZMĚNY Č. 2