


BUDOVA ZÁZEMÍ ATLETICKÉHO
A FOTBALOVÉHO STADIONU

Klášterec nad Ohří

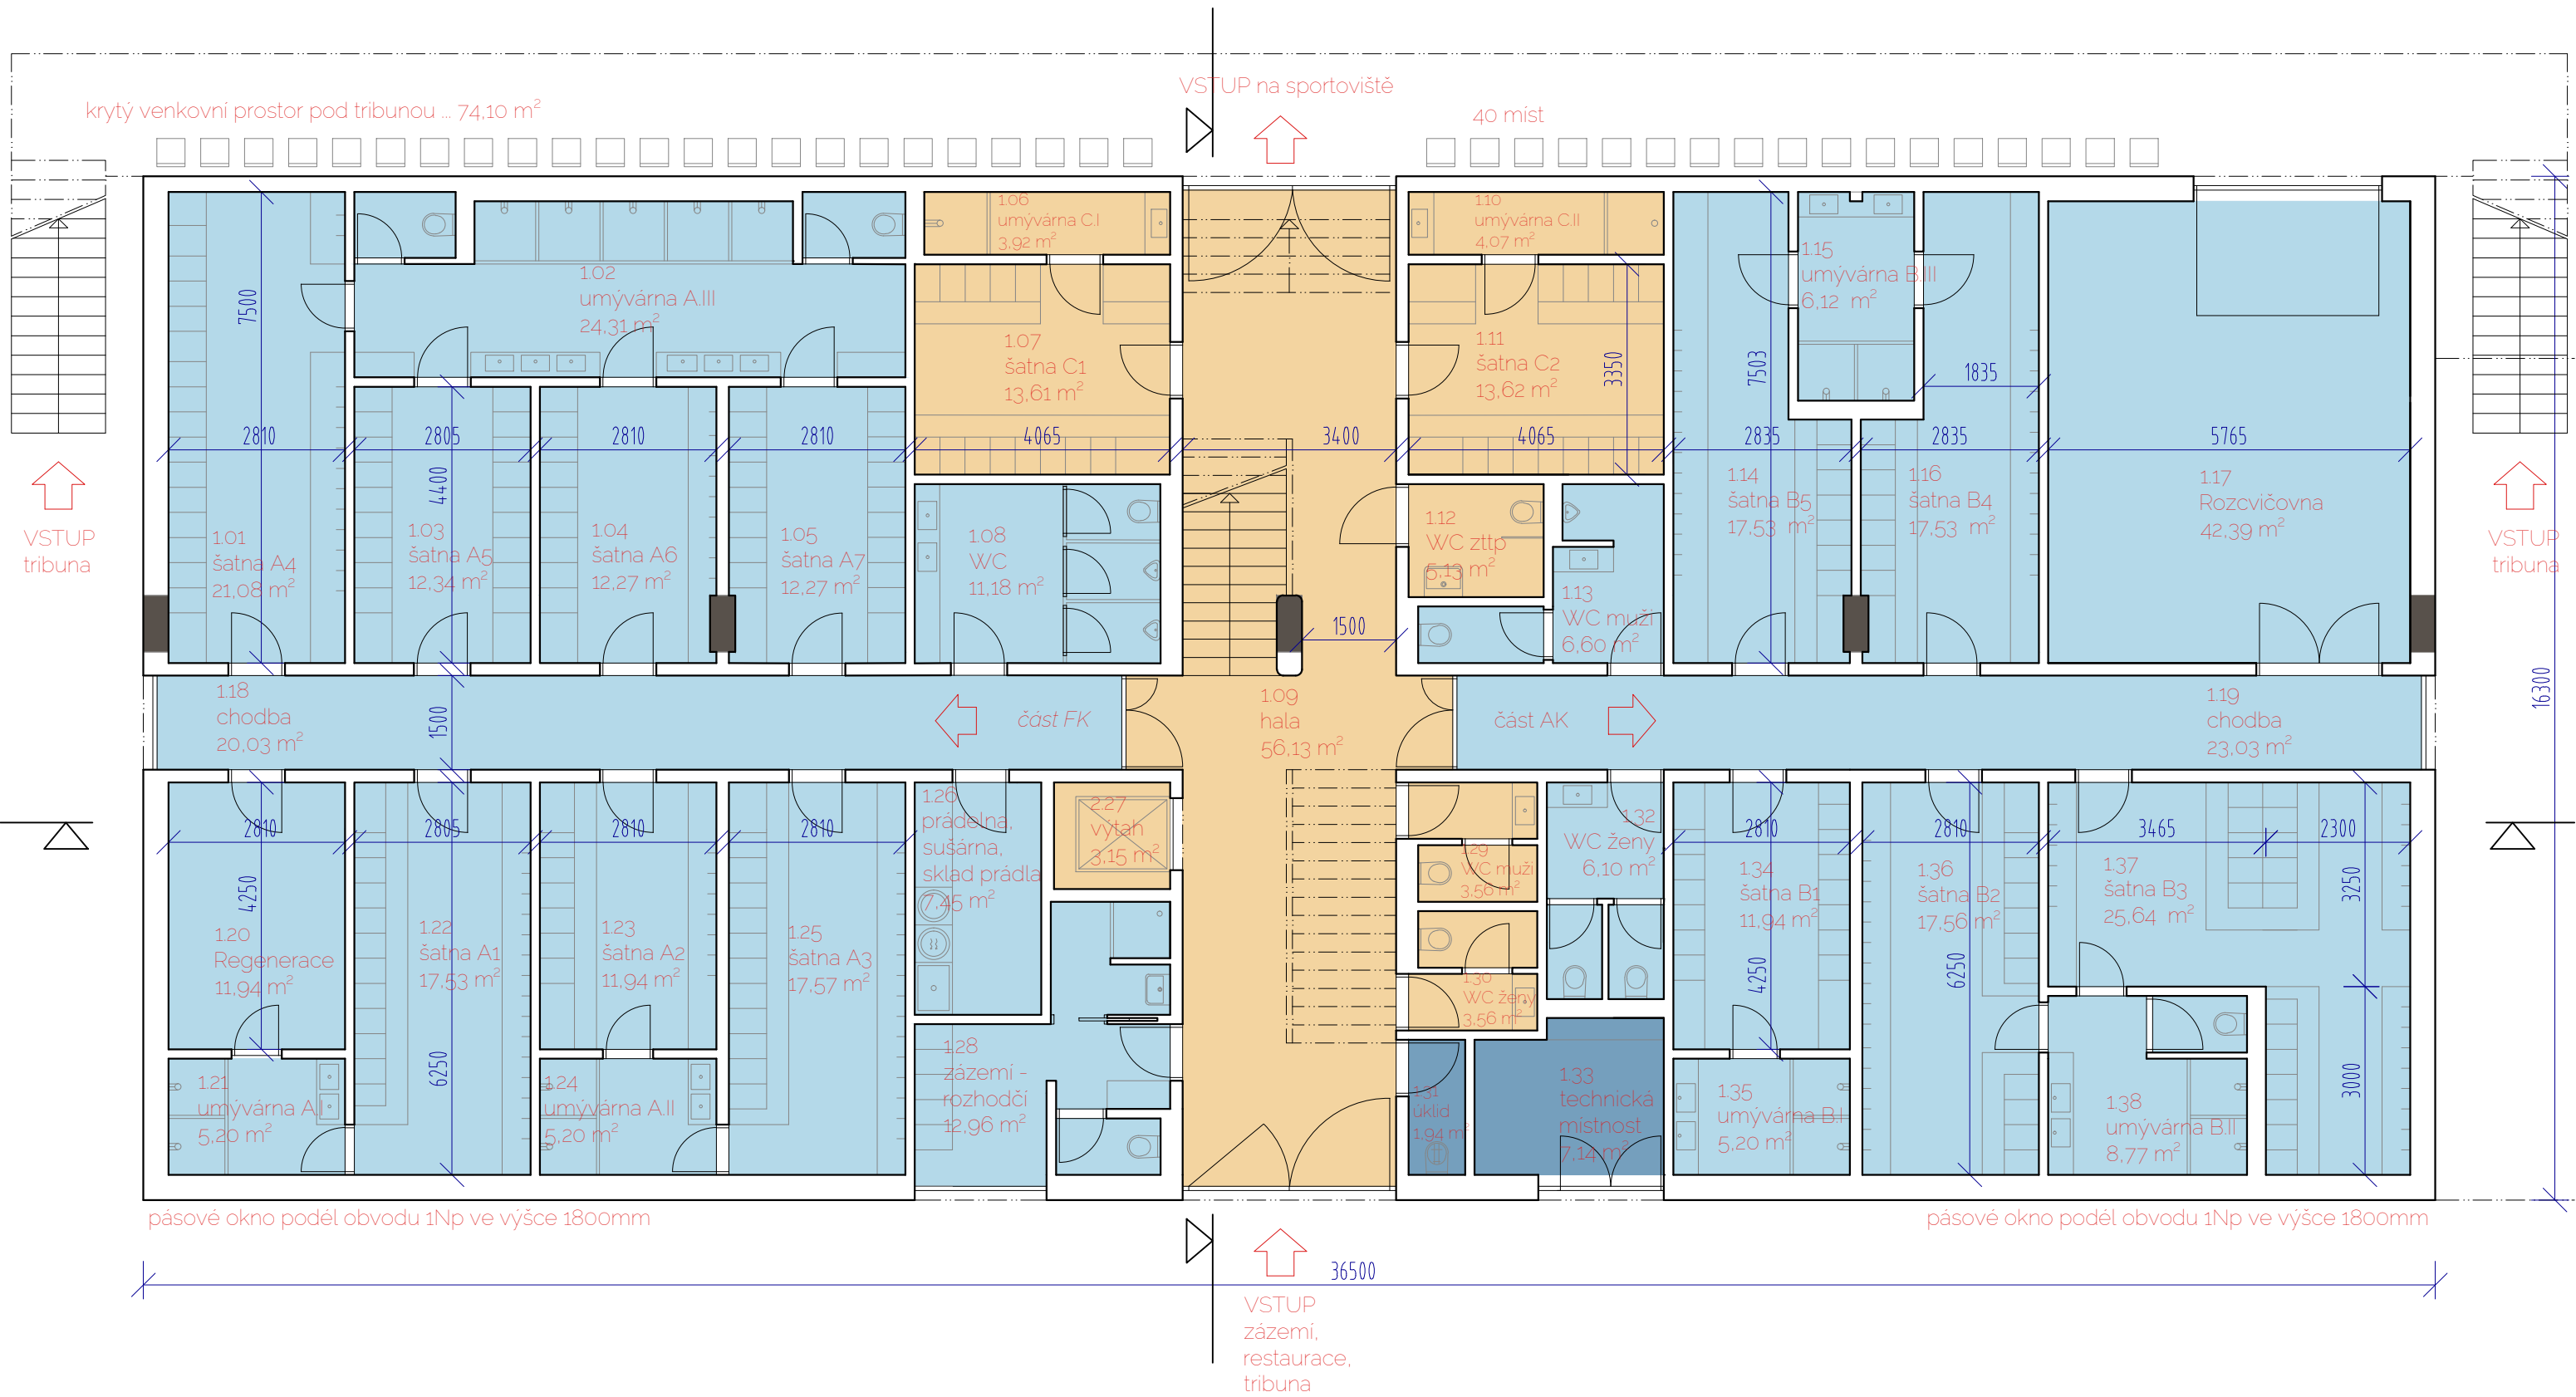




LEGENDA:

- veřejnost
- hráči+personál
- obslužné prostory


A ... FK
B ... AK
C ... volleybal

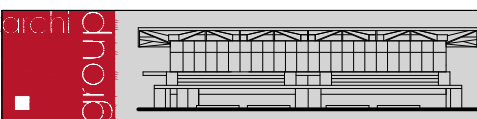

BUDOVA ZÁZEMÍ ATLETICKÉHO
A FOTBALOVÉHO STADIONU
Klášterec nad Ohří

Půdorys 1NP 1:100


B.2

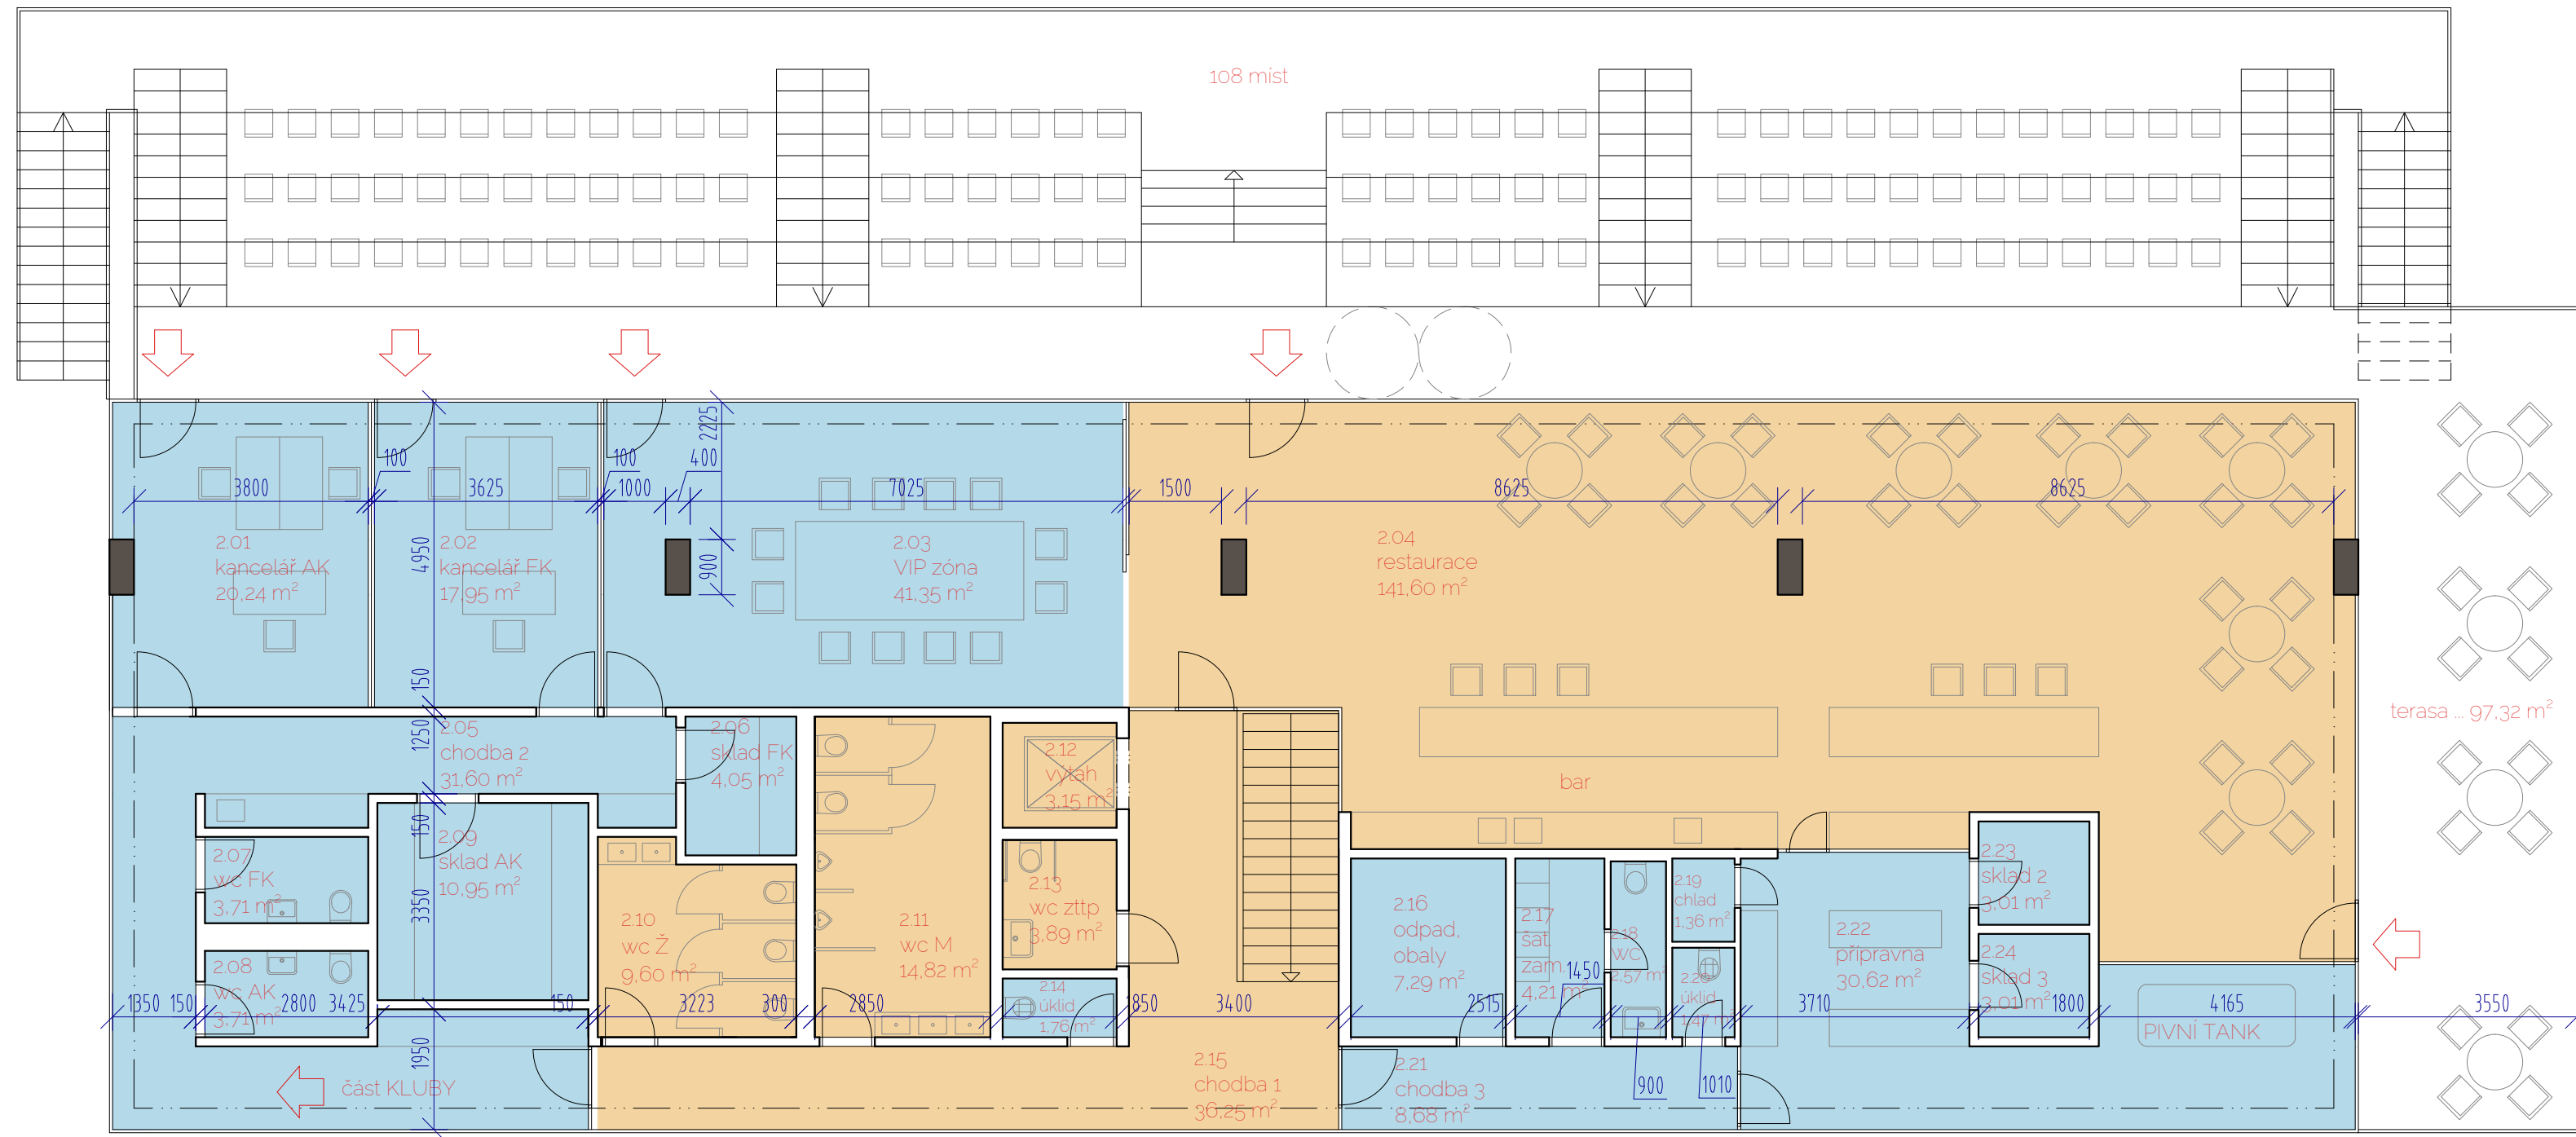

LEGENDA:

- veřejnost
- hráči+personál
- obslužné prostory


A ... FK
 B ... AK
 C ... volleybal

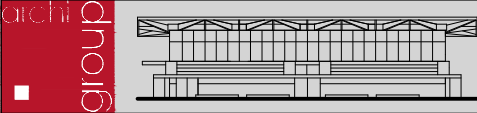


BUDOVA ZÁZEMÍ ATLETICKÉHO
 A FOTBALOVÉHO STADIONU
 Klášterec nad Ohří

Půdorys 2NP 1:100


B.3

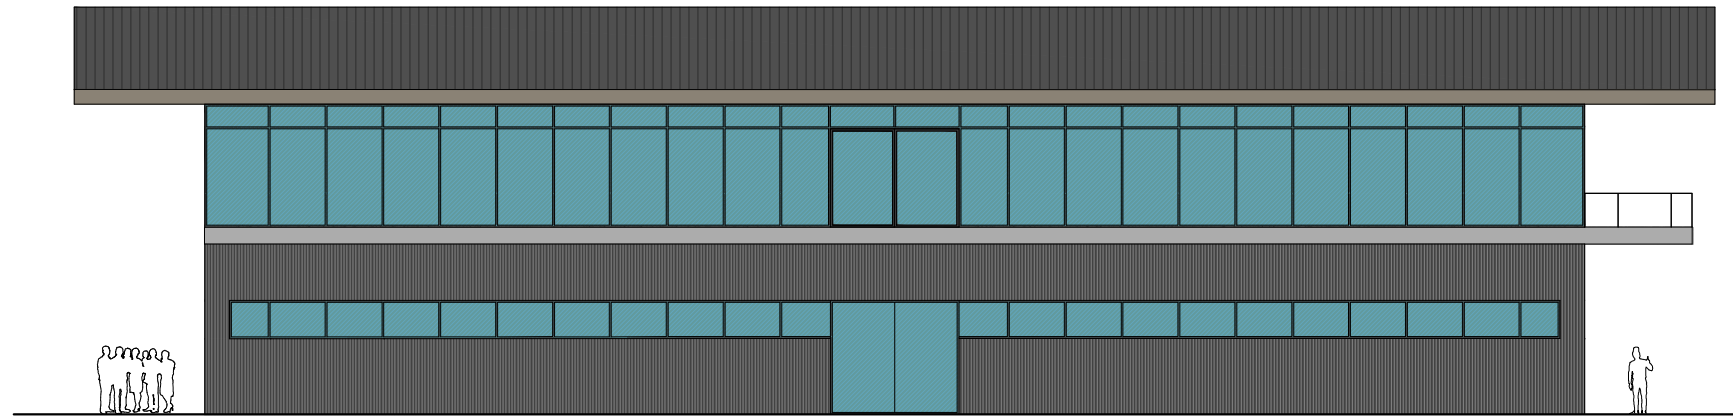


Pohled západní 1:200

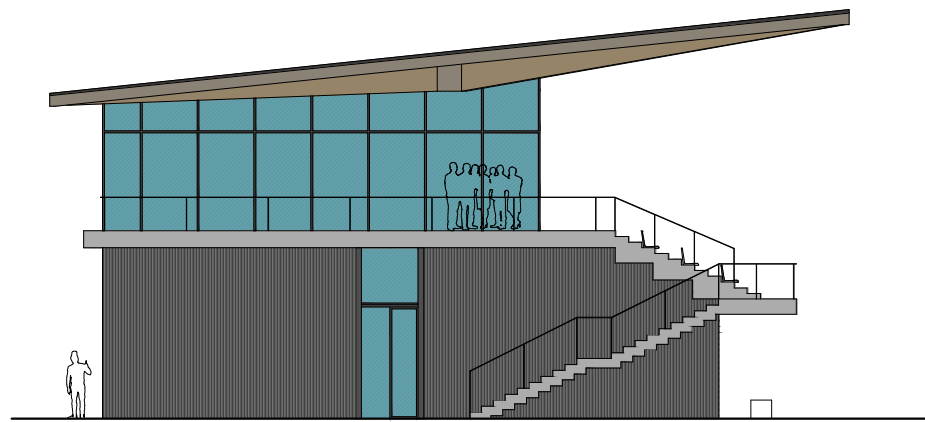


Pohled jižní 1:200

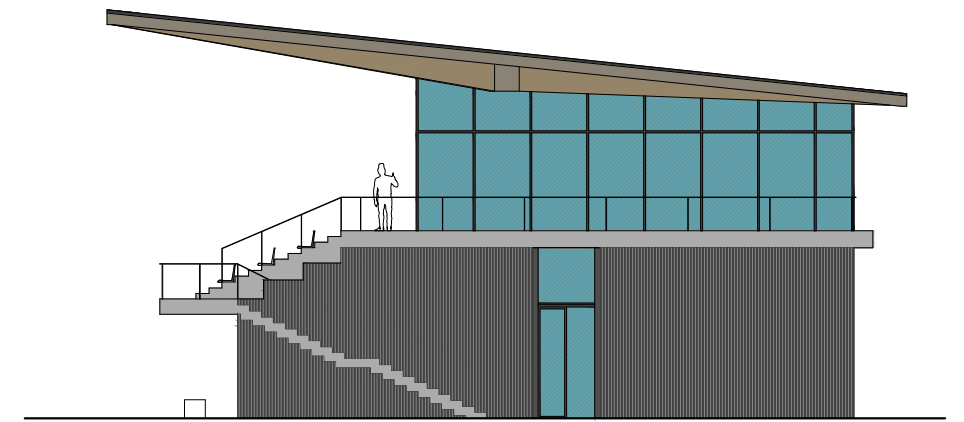

Pohled severní 1:200

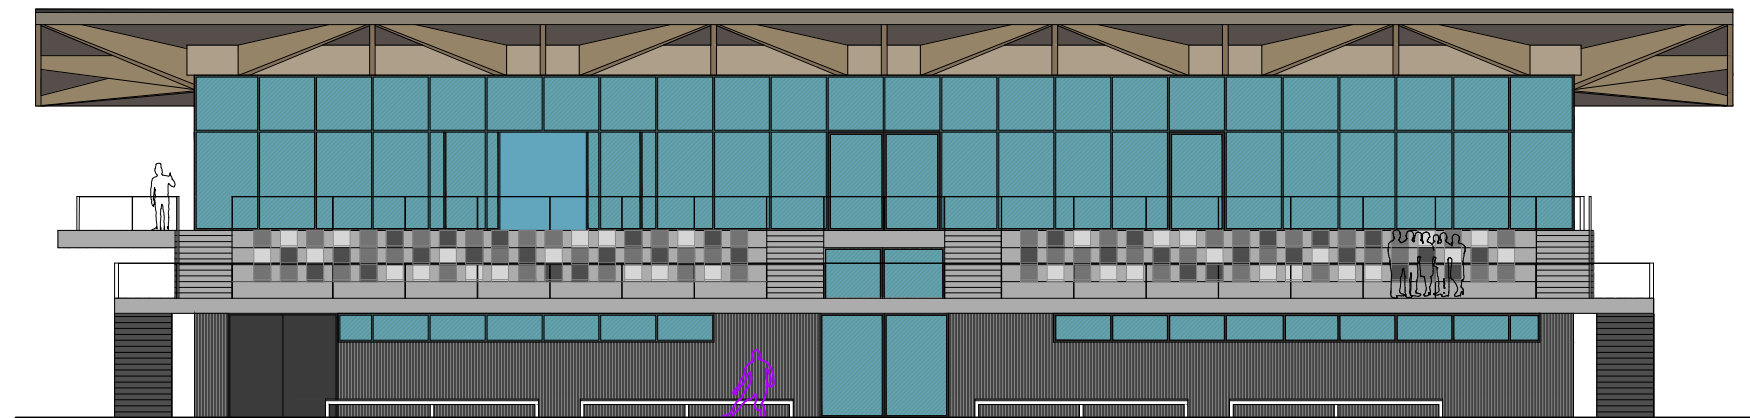

Pohled východní 1:200

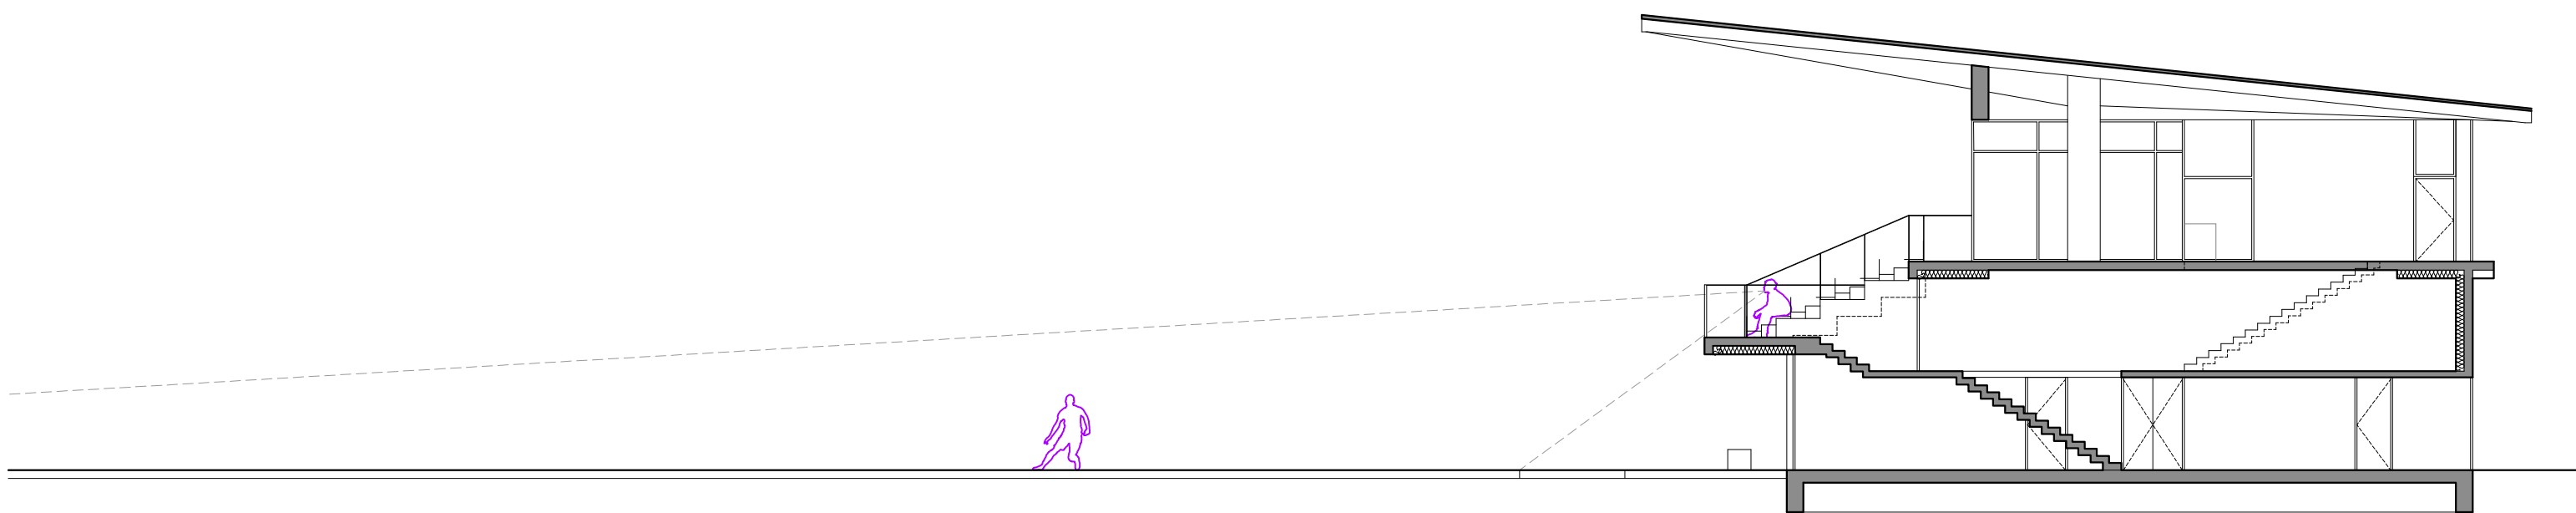

Řez příčný 1:100























