


- S03
- FASÁDNÍ PALUBKY SIBÍŘSKÝ MODŘÍN 21X195MM
 - PROVĚTRÁVANÁ MEZERA 40MM Z DŘEVĚNÉHO LAŤOVÁNÍ – KONTRA 40/60MM
 - PAROPROPUSTNÁ IZOLACE – FÓLIE
 - DŘEVĚNÉ LAŤOVÁNÍ 40/60MM, VČETNĚ
 - TEPELNÉ MINERÁLNÍ IZOLACE 60MM
 - DŘEVĚNÁ NOSNÁ KONSTRUKCE 140X60MM ROZTEČ
 - 625MM, VČETNĚ TEPELNÉ MINERÁLNÍ IZOLACE 140MM
 - DESKA OSB 15MM PD
 - SDK 12,5MM RED PROTIPOŽÁRNÍ

- ZATÍŽENÍ 90 TNV/24H
- MĚŘÍTKO 1:50

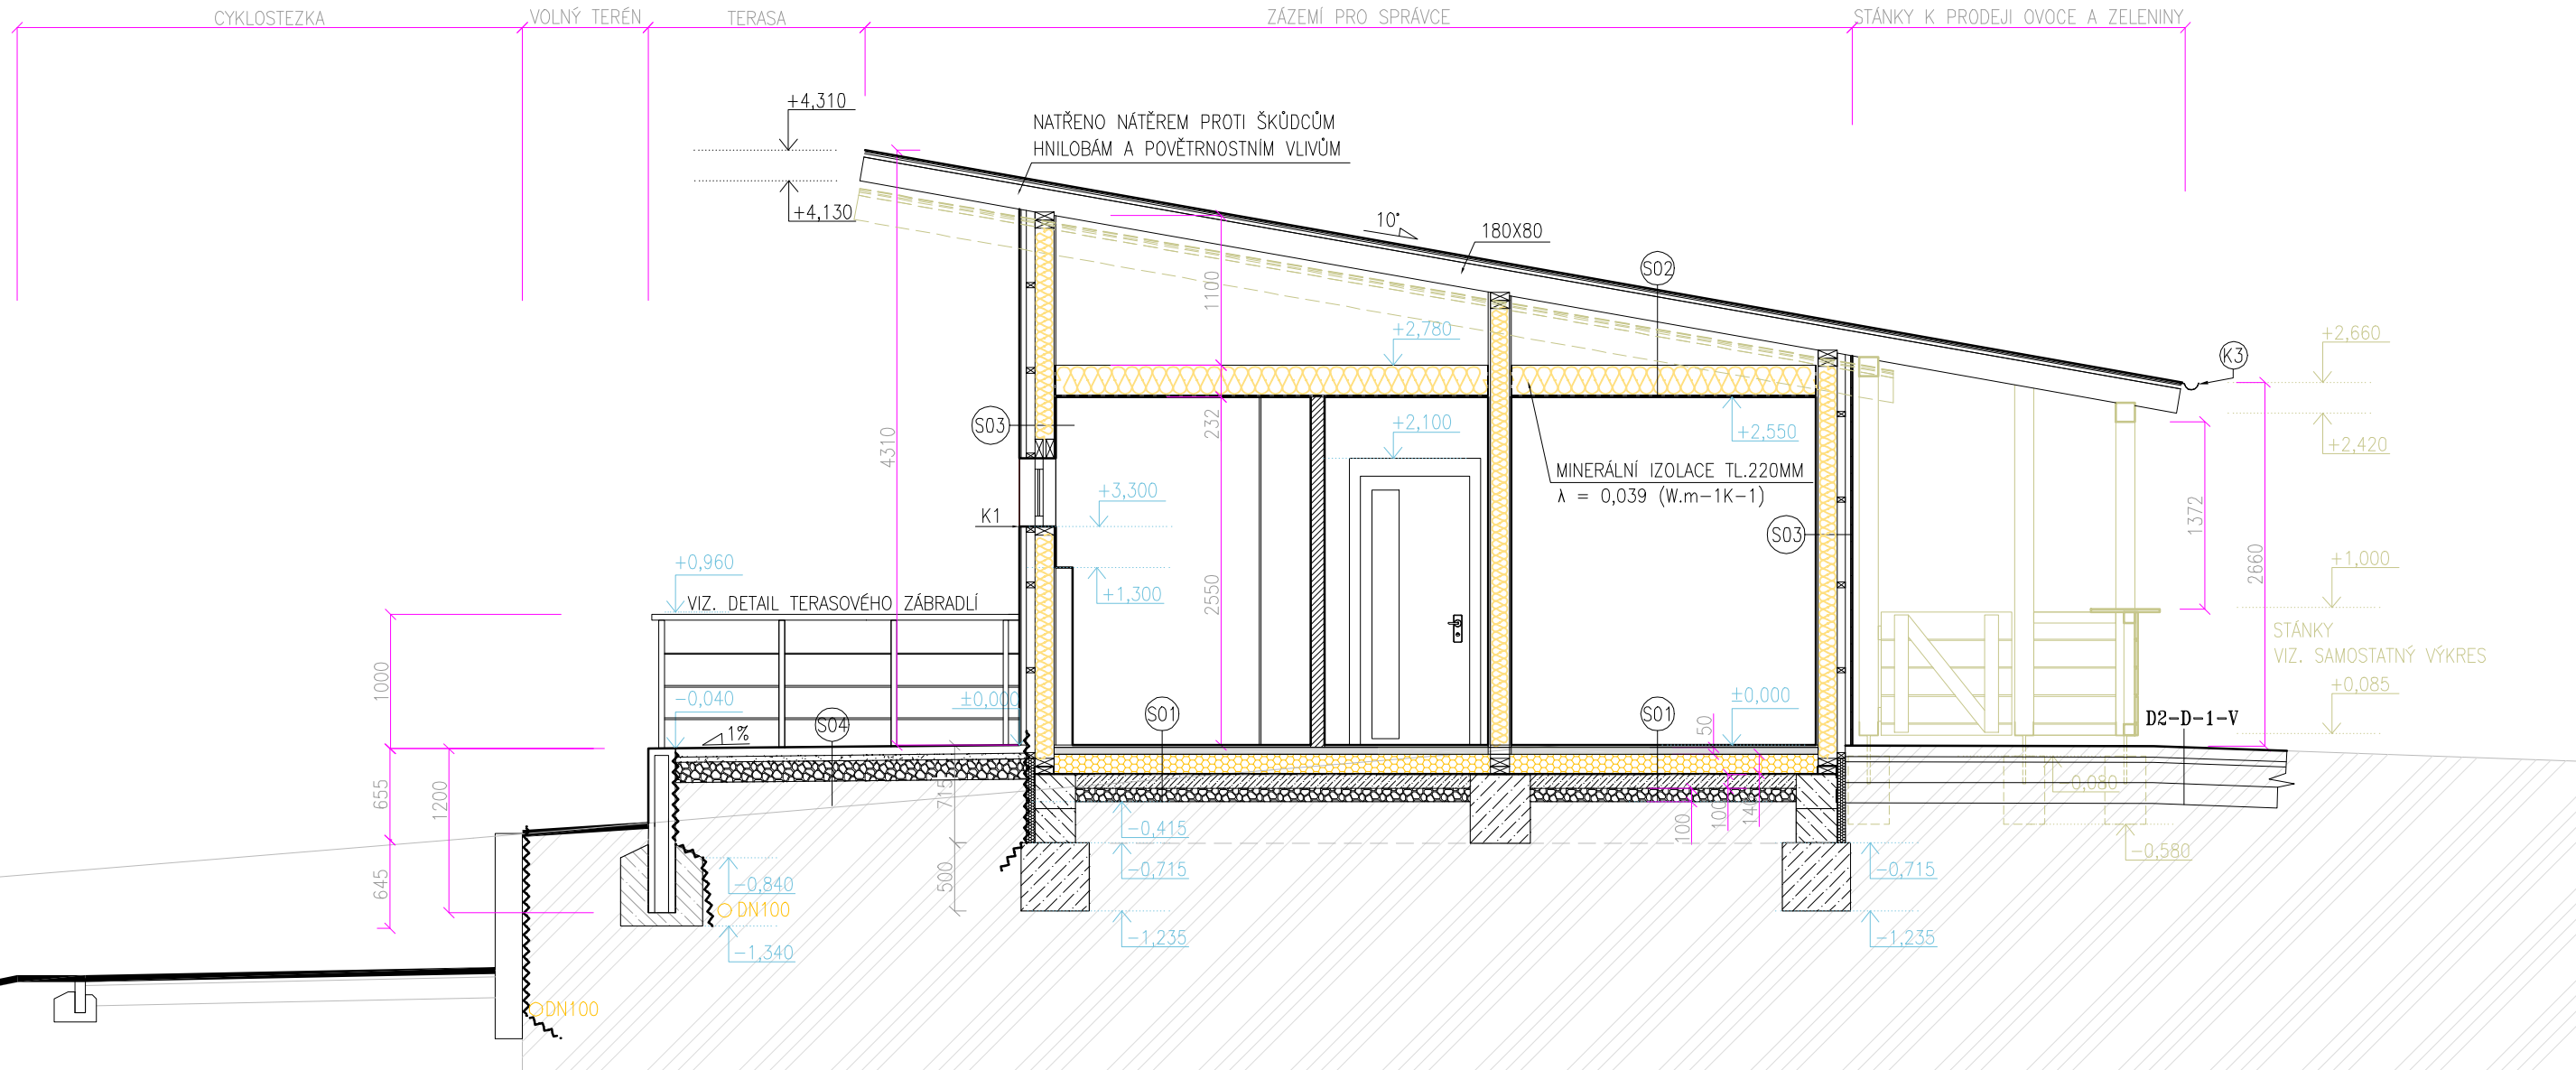

ŠTĚRKOVÝ PODSYP TL. 100MM – F.0/32



NOPOVÁ FOLIE

D1.1.B
03