ÚZEMNÍ PLÁN KLÁŠTEREC NAD OHŘÍ

úplné znění po změně č. 1 - 4

koordinační výkres

schéma lokalizace plochy NATURA - EVL

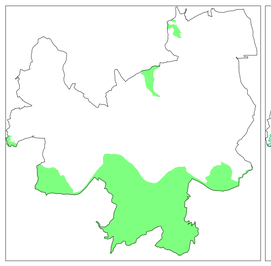

schéma lokalizace plochy NATURA - ptačí oblast

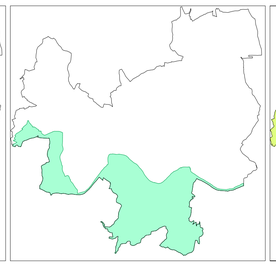

schéma katastrů

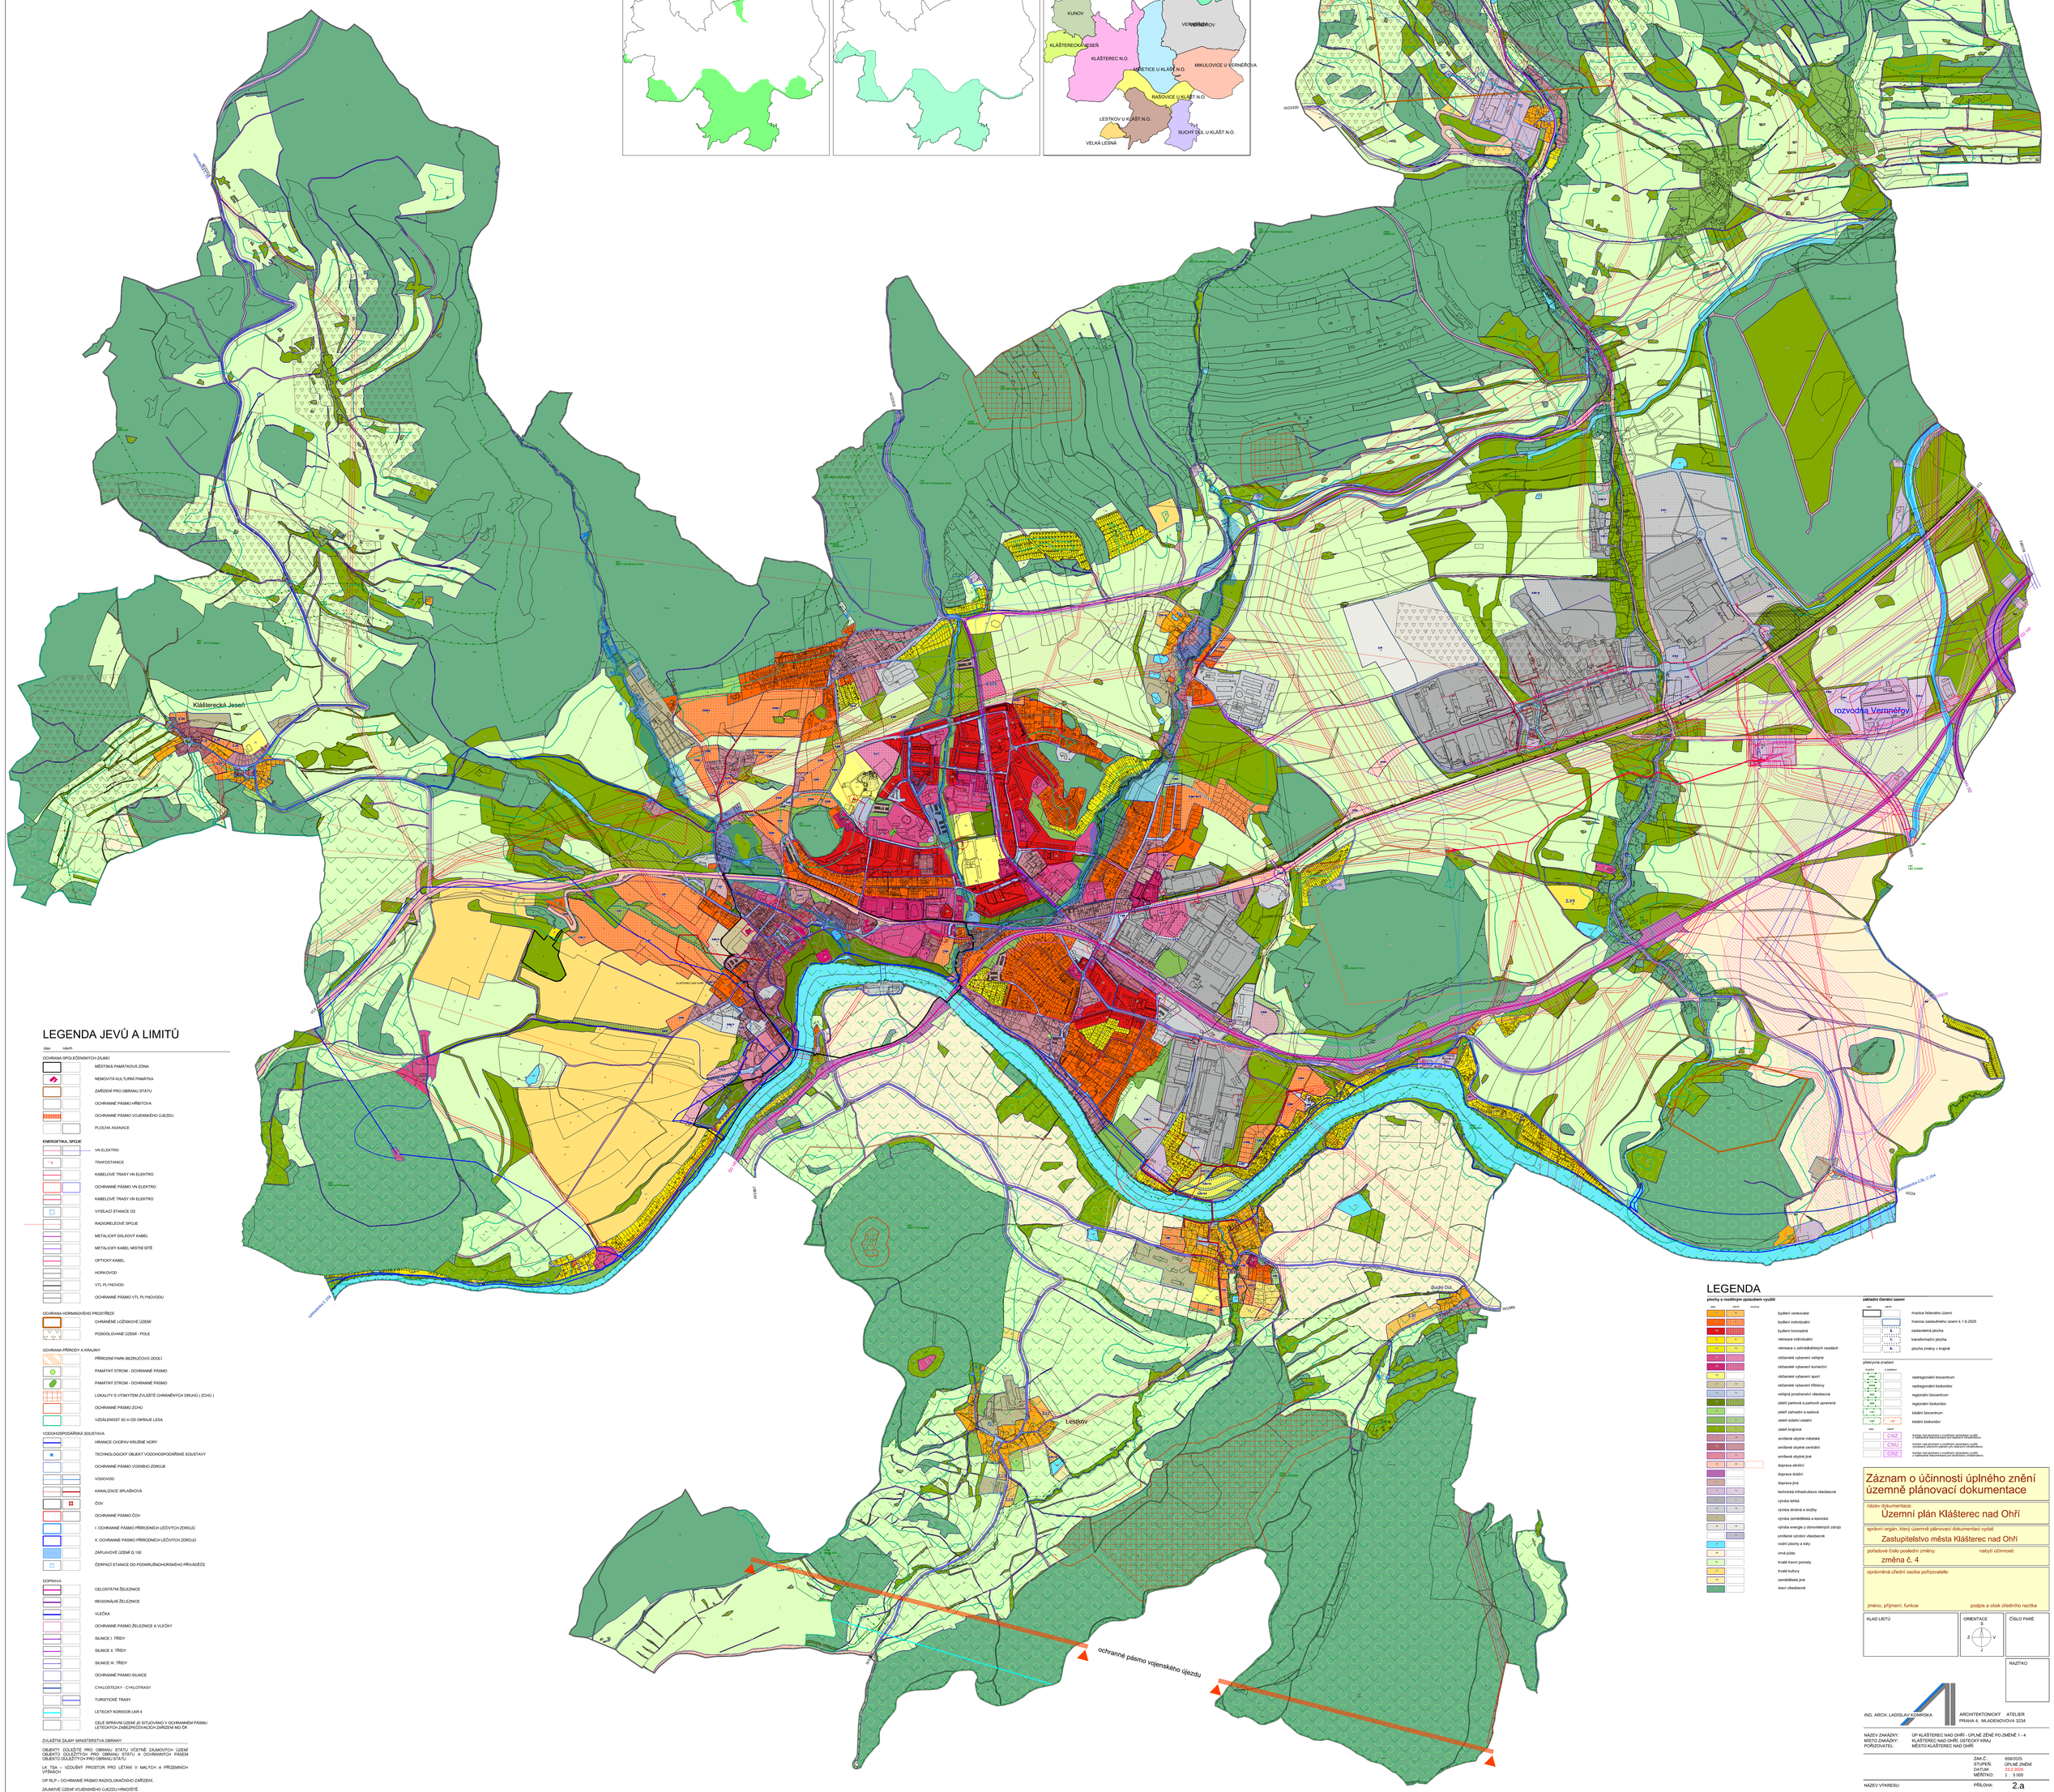

LEGENDA JEVŮ A LIMITŮ

stáv. návrh

OCHRANA SPOLEČENSKÝCH ZÁJMŮ
- MĚSTSKÁ PAMÁTKOVÁ ZÓNA
- NEMOVITÁ KULTURNÍ PAMÁTKA
- ZAŘÍZENÍ PRO OBRANU STÁTU
- OCHRANNÉ PÁSMO HŘBITOVA
- OCHRANNÉ PÁSMO VOJENSKÉHO ÚJEZDU
- PLOCHA ASANACE

ENERGETIKA, SPOJE
- VN ELEKTRO
- TRAFOSTANICE
- KABELOVÉ TRASY VN ELEKTRO
- OCHRANNÉ PÁSMO VN ELEKTRO
- KABELOVÉ TRASY VN ELEKTRO
- VYSÍLACÍ STANICE O2
- RADIORELÉOVÉ SPOJE
- METALICKÝ ÚÁLKOVÝ KABEL
- METALICKÝ KABEL MÍSTNÍ SÍTĚ
- OPTICKÝ KABEL
- HORKOVOD
- VTL PLYNOVOD
- OCHRANNÉ PÁSMO VTL PLYNOVODU

OCHRANA HORNINOVÉHO PROSTŘEDÍ
- CHRÁNĚNÉ LOŽISKOVÉ ÚZEMÍ
- PODDOLOVANÉ ÚZEMÍ - POLE

OCHRANA PŘÍRODY A KRAJINY
- PŘÍRODNÍ PARK BEZRUČOVO ÚDOLÍ
- PAMÁTNÝ STROM - OCHRANNÉ PÁSMO
- PAMÁTNÝ STROM - OCHRANNÉ PÁSMO
- LOKALITY S VÝSKYTEM ZVLÁŠTĚ CHRÁNĚNÝCH DRUHŮ (ZCHD)
- OCHRANNÉ PÁSMO ZCHD
- VZDÁLENOST 50 m OD OKRAJE LESA

VODOHOSPODÁŘSKÁ SOUSTAVA
- HRANICE CHOPAV KRUŠNÉ HORY
- TECHNOLOGICKÝ OBJEKT VODOHOSPODÁŘSKÉ SOUSTAVY
- OCHRANNÉ PÁSMO VODNÍHO ZDROJE
- VODOVOD
- KANALIZACE SPLAŠKOVÁ
- ČOV
- OCHRANNÉ PÁSMO ČOV
- I. OCHRANNÉ PÁSMO PŘÍRODNÍCH LÉČIVÝCH ZDROJŮ
- II. OCHRANNÉ PÁSMO PŘÍRODNÍCH LÉČIVÝCH ZDROJŮ
- ZÁPLAVOVÉ ÚZEMÍ Q 100
- ČERPACÍ STANICE DO POKRUŠNOHORSKÉHO PŘIVAĎAČE

DOPRAVA
- CELOSTÁTNÍ ŽELEZNICE
- REGIONÁLNÍ ŽELEZNICE
- VLEČKA
- OCHRANNÉ PÁSMO ŽELEZNICE A VLEČKY
- SILNICE I. TŘÍDY
- SILNICE II. TŘÍDY
- SILNICE III. TŘÍDY
- OCHRANNÉ PÁSMO SILNICE
- CYKLOSTEZKY - CYKLOTRASY
- TURISTICKÉ TRASY
- LETECKÝ KORIDOR LKR 4
- CELÉ SPRÁVNÍ ÚZEMÍ JE SITUOVÁNO V OCHRANNÉM PÁSMU LETECKÝCH ZABEZPEČOVACÍCH ZAŘÍZENÍ MO ČR

ZVLÁŠTNÍ ZÁJMY MINISTERSTVA OBRANY:

OBJEKTY DŮLEŽITÉ PRO OBRANU STÁTU VČETNĚ ZÁJMOVÝCH ÚZEMÍ OBJEKTŮ DŮLEŽITÝCH PRO OBRANU STÁTU A OCHRANNÝCH PÁSEM OBJEKTŮ DŮLEŽITÝCH PRO OBRANU STÁTU

LK 7Sb – VZDUŠNÝ PROSTOR PRO LÉTÁNÍ V MALÝCH A PŘÍZEMNÍCH VÝŠKÁCH

OP RLP – OCHRANNÉ PÁSMO RADIOLOKAČNÍHO ZAŘÍZENÍ,

ZÁJMOVÉ ÚZEMÍ VOJENSKÉHO ÚJEZDU HRANICE

CELÉ SPRÁVNÍ ÚZEMÍ JE ZÁJMOVÝM ÚZEMÍM MINISTERSTVA OBRANY Z HLEDISKA POVOLOVÁNÍ VYJMENOVANÝCH DRUHŮ STAVEB

LEGENDA

plochy s rozdílným způsobem využití

stáv.	návrh	rozsivka	
BV	BV		bydlení venkovské
BI	BI		bydlení individuální
BH	BH		bydlení hromadné
R	R		rekreace individuální
RZ	RZ		rekreace v zahrádkářských osadách
OV	OV		občanské vybavení veřejné
OK	OK		občanské vybavení komerční
OS			občanské vybavení sport
OH	OH		občanské vybavení hřbitovy
VP	VP		veřejná prostranství všeobecná
ZP	ZP		zeleň parková a parkově upravená
ZZ			zeleň zahradní a sadová
	ZO		zeleň sídelní ostatní
ZK	ZK		zeleň krajinná
SV	SV		smíšené obytné městské
SM	SM		smíšené obytné centrální
SI	SI		smíšené obytné jiné
DS	DS		doprava silniční
DZ			doprava drážní
DJ			doprava jiná
TI	TI		technická infrastruktura všeobecná
VL	VL		výroba lehká
VD	VD		výroba drobná a služby
VZ	VZ		výroba zemědělská a lesnická
E	E		výroba energie z obnovitelných zdrojů
	VS		smíšené výrobní všeobecné
W			vodní plochy a toky
NP			orná půda
TP			trvalé travní porosty
TK			trvalé kultury
NS			zemědělská jiná
	LV		lesní všeobecné

základní členění území

stáv.	návrh	
		hranice řešeného území
		hranice zastavěného území k 1.6.2025
		zastavitelná plocha
		transformační plocha
		plocha změny v krajině

překryvná značení

kvalitní	k založení	
NBC		nadregionální biocentrum
NBK		nadregionální biokoridor
RBC		regionální biocentrum
RBK		regionální biokoridor
LBC		lokální biocentrum
LBK		lokální biokoridor

stáv.	návrh	
	CNZ	koridor nad plochami s rozdílným způsobem využití s možností umístění staveb pro dopravní infrastrukturu
	ČNU	koridor nad plochami s rozdílným způsobem využití s možností umístění staveb pro technickou infrastrukturu
	CNZ	koridor nad plochami s rozdílným způsobem využití s možností umístění staveb pro technickou infrastrukturu

Záznam o účinnosti úplného znění územně plánovací dokumentace

název dokumentace:
Územní plán Klášterec nad Ohří

správní orgán, který územně plánovací dokumentaci vydal:
Zastupitelstvo města Klášterec nad Ohří

pořadové číslo poslední změny: změna č. 4 nabytí účinnosti:

oprávněná úřední osoba pořizovatele:

jméno, příjmení, funkce — podpis a otisk úředního razítka

KLAD LISTŮ | ORIENTACE (S, Z, V, J) | ČÍSLO PARE | RAZÍTKO

ING. ARCH. LADISLAV KOMÍRSKA — ARCHITEKTONICKÝ ATELIÉR PRAHA 4, MLADENOVA 3234

NÁZEV ZAKÁZKY: ÚP KLÁŠTEREC NAD OHŘÍ - ÚPLNÉ ZNĚNÍ PO ZMĚNĚ 1 - 4
MÍSTO ZAKÁZKY: KLÁŠTEREC NAD OHŘÍ, ÚSTECKÝ KRAJ
POŘIZOVATEL: MĚSTO KLÁŠTEREC NAD OHŘÍ

ZAK.Č.: 658/2025
STUPEŇ: ÚPLNÉ ZNĚNÍ
DATUM: 23.2.2026
MĚŘÍTKO: 1 : 5 000

NÁZEV VÝKRESU: ODŮVODNĚNÍ ÚZEMNÍHO PLÁNU KOORDINAČNÍ VÝKRES
PŘÍLOHA: 2.a