ÚZEMNÍ PLÁN
KLÁŠTEREC NAD OHŘÍ

hlavní výkres - koncepce technické a dopravní infrastruktury

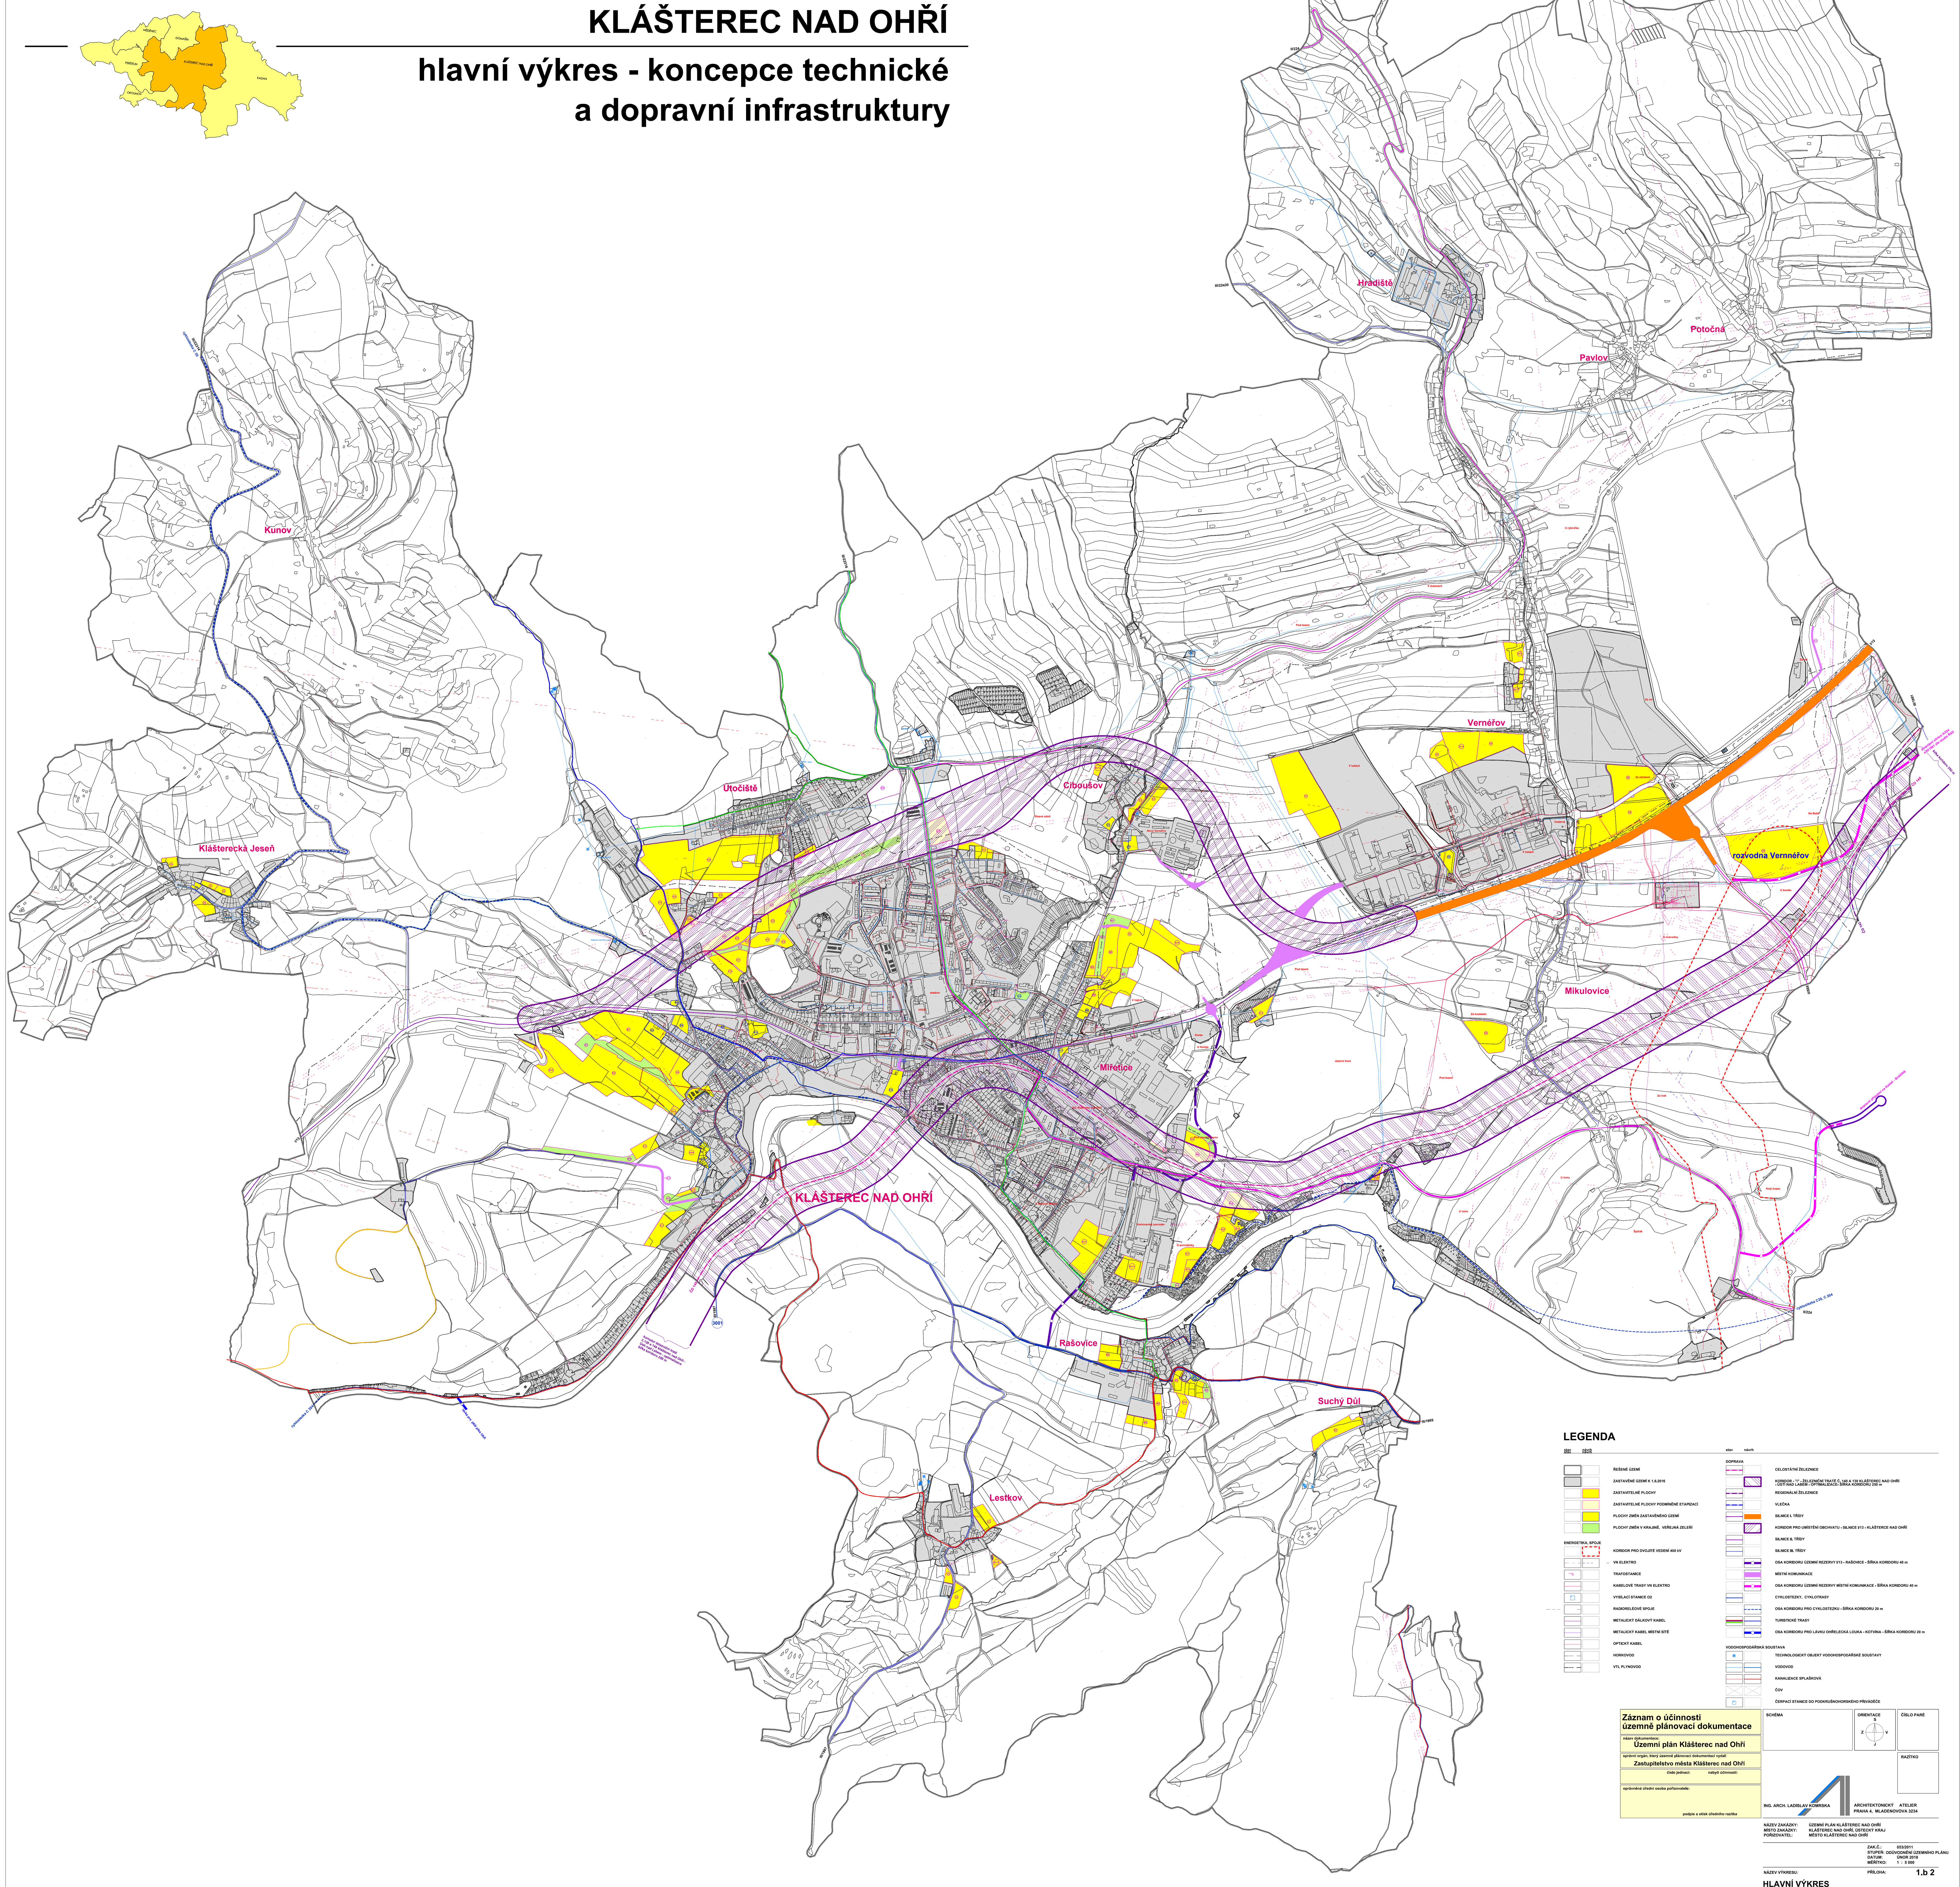

LEGENDA

stav	návrh		stav	návrh	
		ŘEŠENÉ ÚZEMÍ			**DOPRAVA**
		ZASTAVĚNÉ ÚZEMÍ K 1.9.2016			CELOSTÁTNÍ ŽELEZNICE
		ZASTAVITELNÉ PLOCHY			KORIDOR - "I" - ŽELEZNIČNÍ TRATĚ Č. 140 A 130 KLÁŠTEREC NAD OHŘÍ - ÚSTÍ NAD LABEM - OPTIMALIZACE- ŠÍŘKA KORIDORU 250 m
		ZASTAVITELNÉ PLOCHY PODMÍNĚNÉ ETAPIZACÍ			REGIONÁLNÍ ŽELEZNICE
		PLOCHY ZMĚN ZASTAVĚNÉHO ÚZEMÍ			VLEČKA
		PLOCHY ZMĚN V KRAJINĚ, VEŘEJNÁ ZELEŇ			SILNICE I. TŘÍDY
		ENERGETIKA, SPOJE			KORIDOR PRO UMÍSTĚNÍ OBCHVATU - SILNICE I/13 - KLÁŠTERCE NAD OHŘÍ
		KORIDOR PRO DVOJITÉ VEDENÍ 400 kV			SILNICE II. TŘÍDY
		VN ELEKTRO			SILNICE III. TŘÍDY
		TRAFOSTANICE			OSA KORIDORU ÚZEMNÍ REZERVY I/13 - RAŠOVICE - ŠÍŘKA KORIDORU 40 m
		KABELOVÉ TRASY VN ELEKTRO			MÍSTNÍ KOMUNIKACE
		VYSÍLACÍ STANICE O2			OSA KORIDORU ÚZEMNÍ REZERVY MÍSTNÍ KOMUNIKACE - ŠÍŘKA KORIDORU 40 m
		RADIORELÉOVÉ SPOJE			CYKLOSTEZKY, CYKLOTRASY
		METALICKÝ DÁLKOVÝ KABEL			OSA KORIDORU PRO CYKLOSTEZKU - ŠÍŘKA KORIDORU 20 m
		METALICKÝ KABEL MÍSTNÍ SÍTĚ			TURISTICKÉ TRASY
		OPTICKÝ KABEL			OSA KORIDORU PRO LÁVKU OHŘELECKÁ LOUKA - KOTVINA - ŠÍŘKA KORIDORU 20 m
		HORKOVOD			**VODOHOSPODÁŘSKÁ SOUSTAVA**
		VTL PLYNOVOD			TECHNOLOGICKÝ OBJEKT VODOHOSPODÁŘSKÉ SOUSTAVY
					VODOVOD
					KANALIZACE SPLAŠKOVÁ
					ČOV
					ČERPACÍ STANICE DO PODKRUŠNOHORSKÉHO PŘIVADĚČE

Záznam o účinnosti územně plánovací dokumentace

název dokumentace: Územní plán Klášterec nad Ohří

správní orgán, který územně plánovací dokumentaci vydal: Zastupitelstvo města Klášterec nad Ohří

číslo jednací: nabytí účinnosti:

oprávněná úřední osoba pořizovatele:

podpis a otisk úředního razítka

SCHÉMA | ORIENTACE (S, Z, V, J) | ČÍSLO PARÉ | RAZÍTKO

ING. ARCH. LADISLAV KOMRSKA — ARCHITEKTONICKÝ ATELIER, PRAHA 4, MLADENOVOVA 3234

NÁZEV ZAKÁZKY:	ÚZEMNÍ PLÁN KLÁŠTEREC NAD OHŘÍ
MÍSTO ZAKÁZKY:	KLÁŠTEREC NAD OHŘÍ, ÚSTECKÝ KRAJ
POŘIZOVATEL:	MĚSTO KLÁŠTEREC NAD OHŘÍ
ZAK.Č.:	053/2011
STUPEŇ:	ODŮVODNĚNÍ ÚZEMNÍHO PLÁNU
DATUM:	ÚNOR 2018
MĚŘÍTKO:	1 : 5 000
PŘÍLOHA:	1.b 2

NÁZEV VÝKRESU:

HLAVNÍ VÝKRES KONCEPCE DOPRAVNÍ A TECHNICKÉ INFRASTRUKTURY