


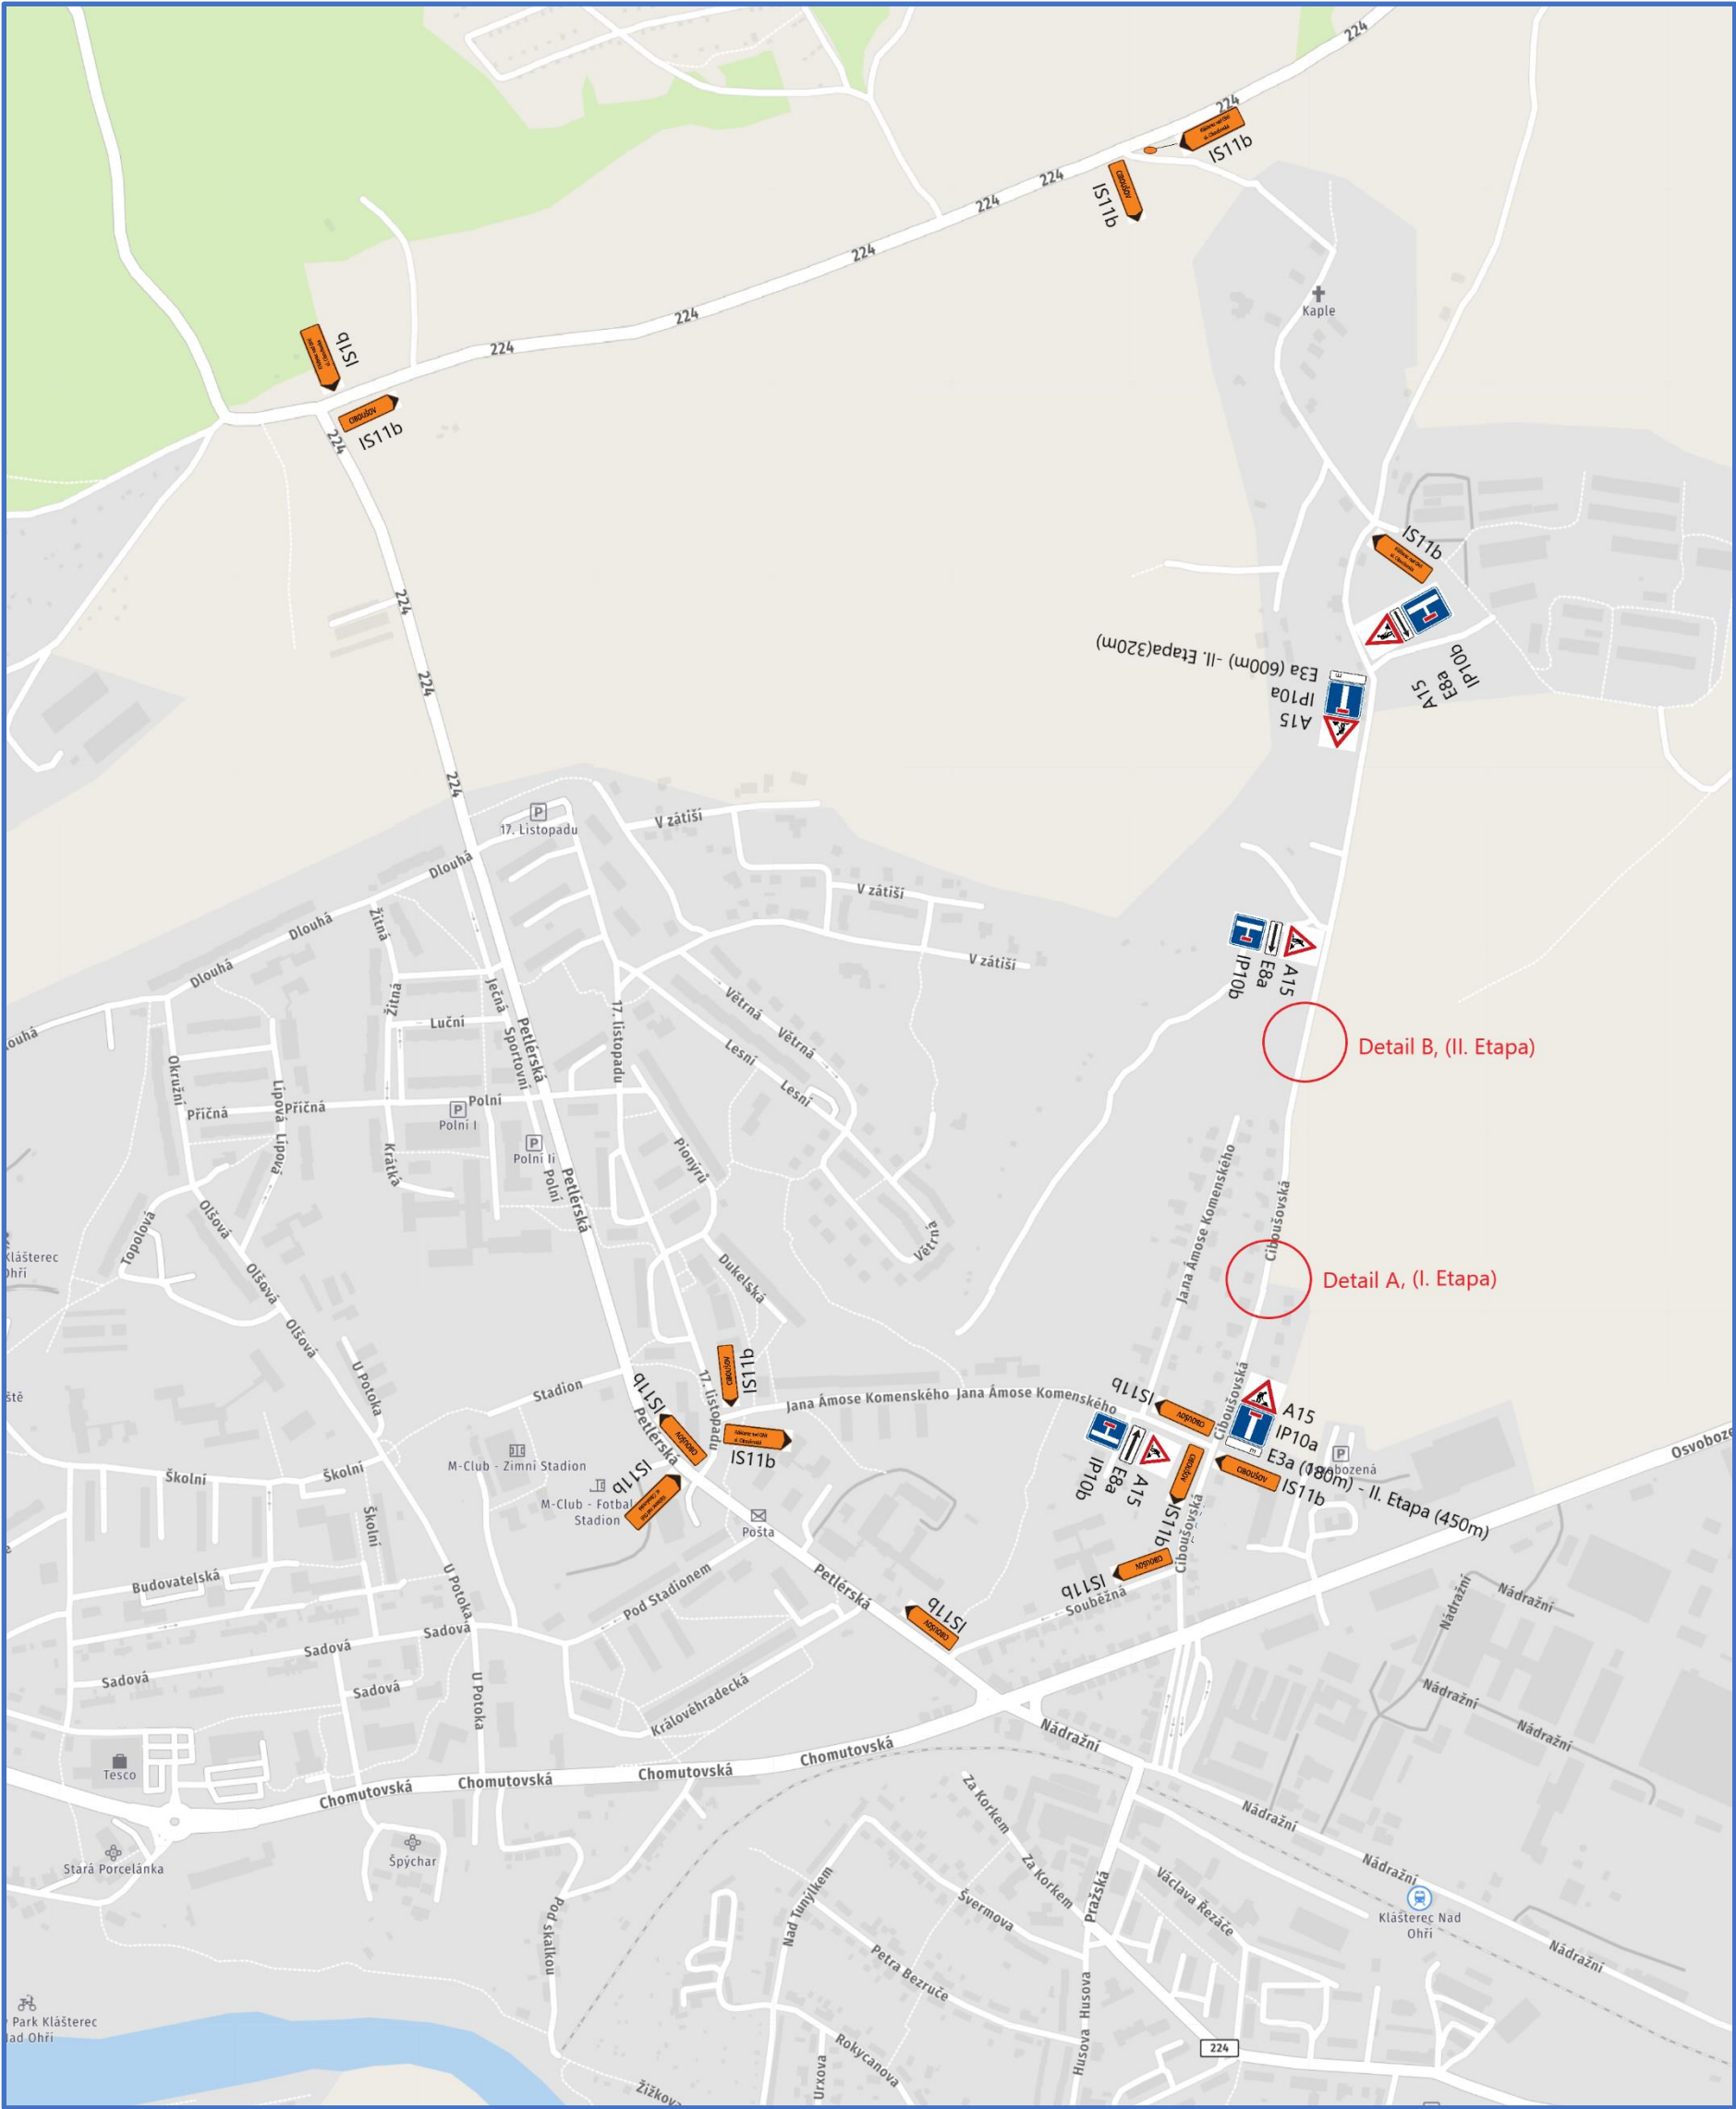

Legenda k DIO:

IS11b ve směru na Ciboušov, bude uvedený text: CIBOUŠOV


IS11b ve směru na Klášterec nad Ohří, bude uveden text: Klášterec nad Ohří, ul. Ciboušovská

Stavba: Výstavba rodinných domu v lokalitě ul. Ciboušovská	Výkres: Dopravně inženýrské opatření stavby	Vypracoval: Ing. Tomáš Chrték
Investor: Město Klášterec nad Ohří	Termín realizace: 04-05/2021	Zhotovitel DIO: Art Inside s.r.o., se sídlem Palackého 4278, 430 01 Chomutov, IČO: 272 69 434 Telefon: +420 737 730 618
Zhotovitel stavebních prací: PETROM STAVBY, a.s. Běchovická 701/26, 100 00 Praha 10, IČO: 267 696 11	Termín vypracování DIO: 04/2021	
	Číslo zakázky: 3065/04/21/PS	

DETAIL A (I. Etapa)



DETAIL B (II. Etapa)

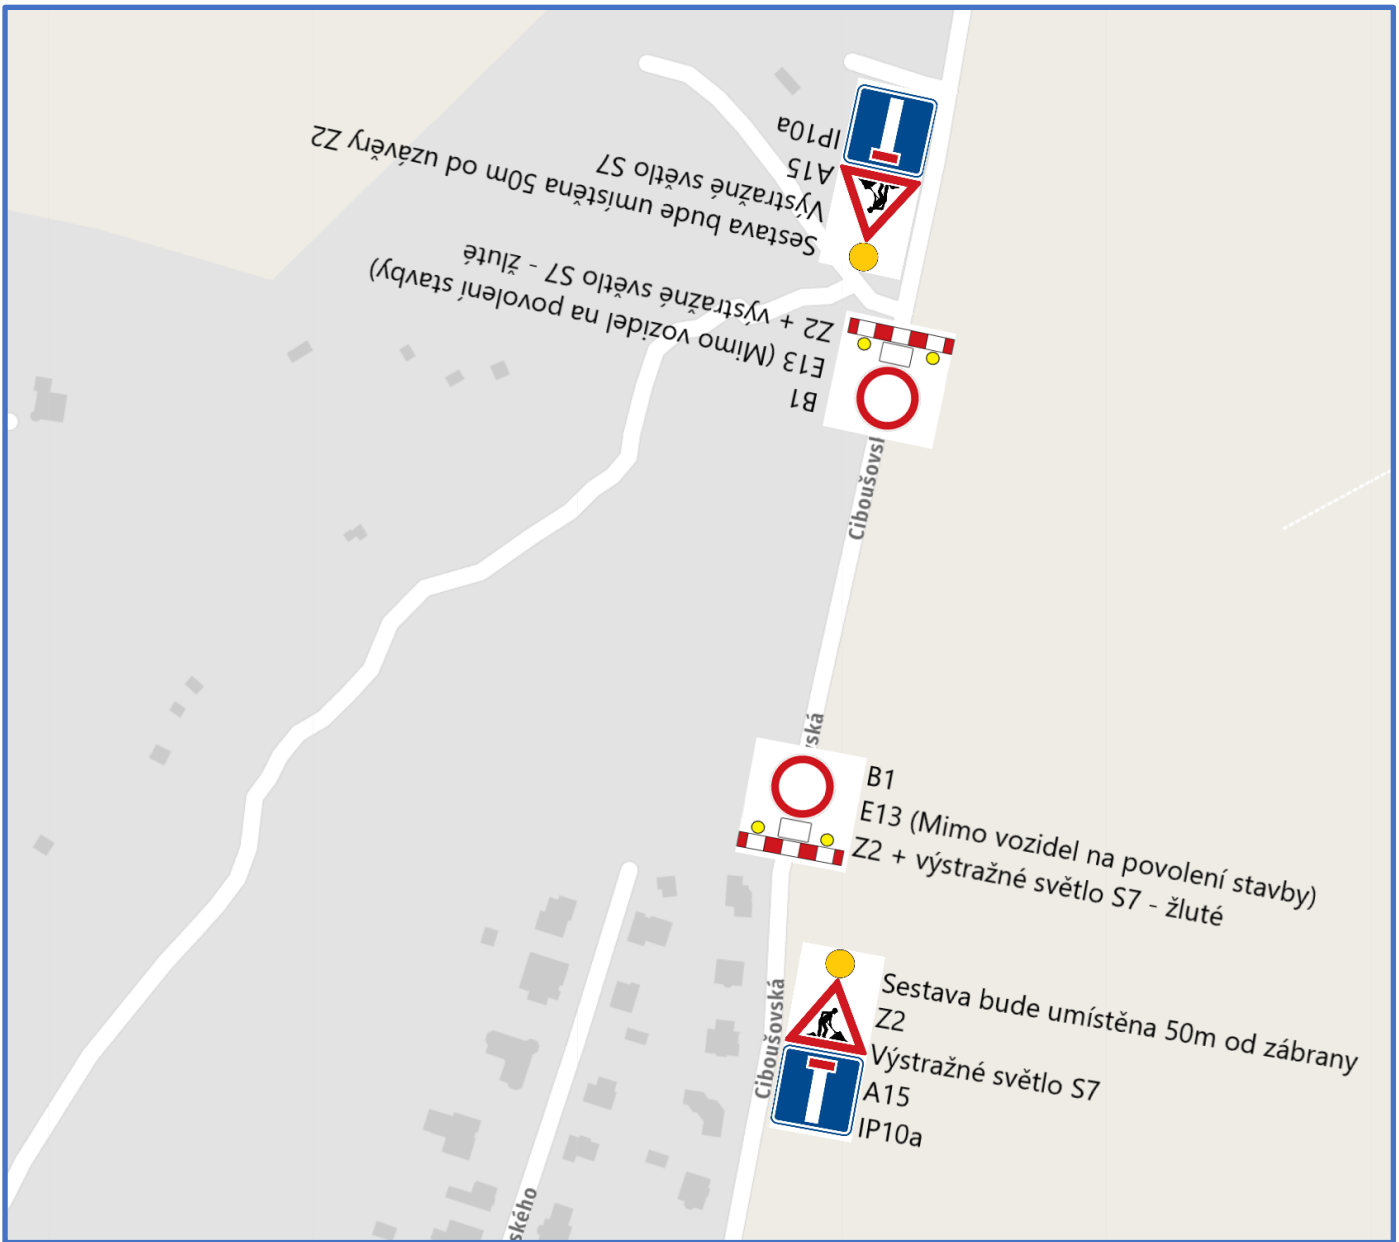

Stavba: Výstavba rodinných domu v lokalitě ul. Ciboušovská	Výkres: Dopravně inženýrské opatření stavby	Vypracoval: Ing. Tomáš Chrték
Investor: Město Klášterec nad Ohří	Termín realizace: 04-05/2021	Zhotovitel DIO: Art Inside s.r.o., se sídlem Palackého 4278, 430 01 Chomutov, IČO: 272 69 434 Telefon: +420 737 730 618
Zhotovitel stavebních prací: PETROM STAVBY, a.s. Běchovická 701/26, 100 00 Praha 10, IČO: 267 696 11	Termín vypracování DIO: 04/2021	
	Číslo zakázky: 3065/04/21/PS	